



不燃内装イソバンド（間仕切り） ドア003 片開きドア

参考図

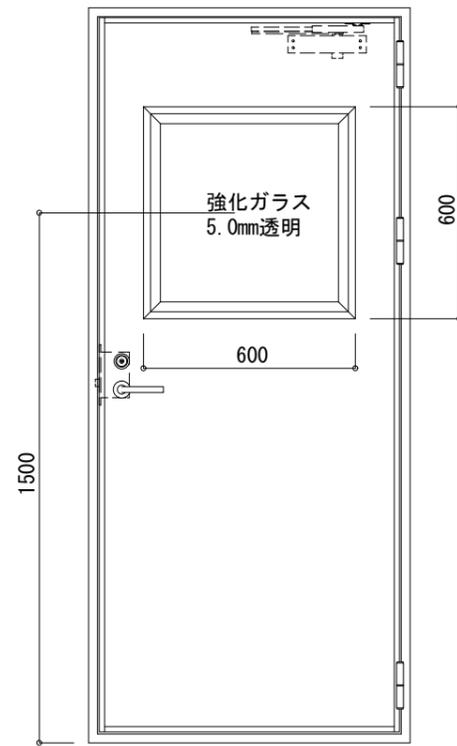

正面図 S=1/20

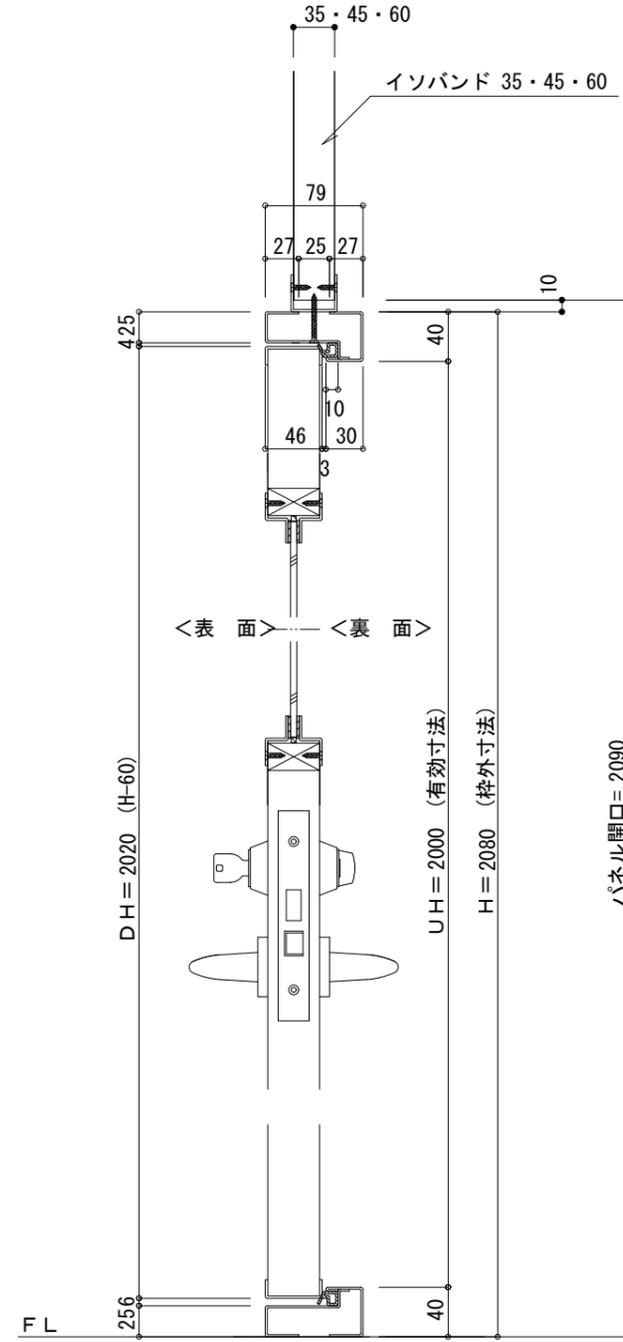

断面図 S=1/6

※岸産業株式会社製ドアを使用した場合の納まり参考例です。
 ドア本体の詳細及びドア工事については下記にお問合せ下さい。
 お問合せ先 岸産業株式会社 06-6643-0105



平面図 S=1/6

(岸産業株式会社製 片開きドア)

名称			
図番	FHZ09-003	縮尺	1/20
日鉄鋼板株式会社			