



# 不燃内装イソバンド（間仕切り） ドア007 片引き防熱扉（樹脂+アルミ枠）


参考図

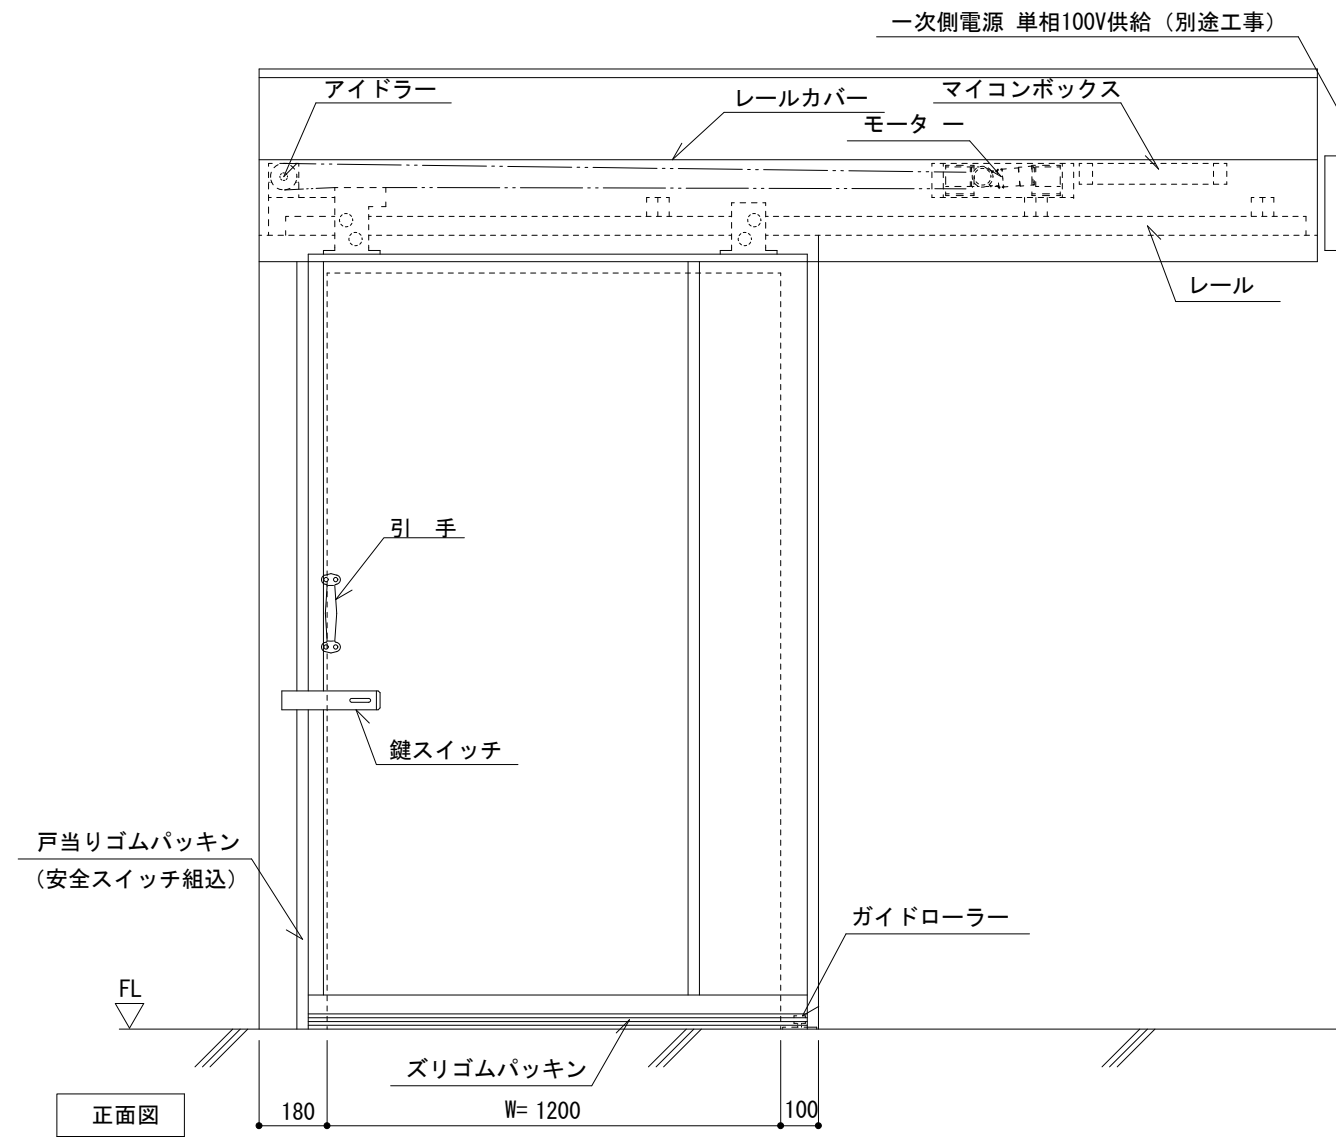

正面図

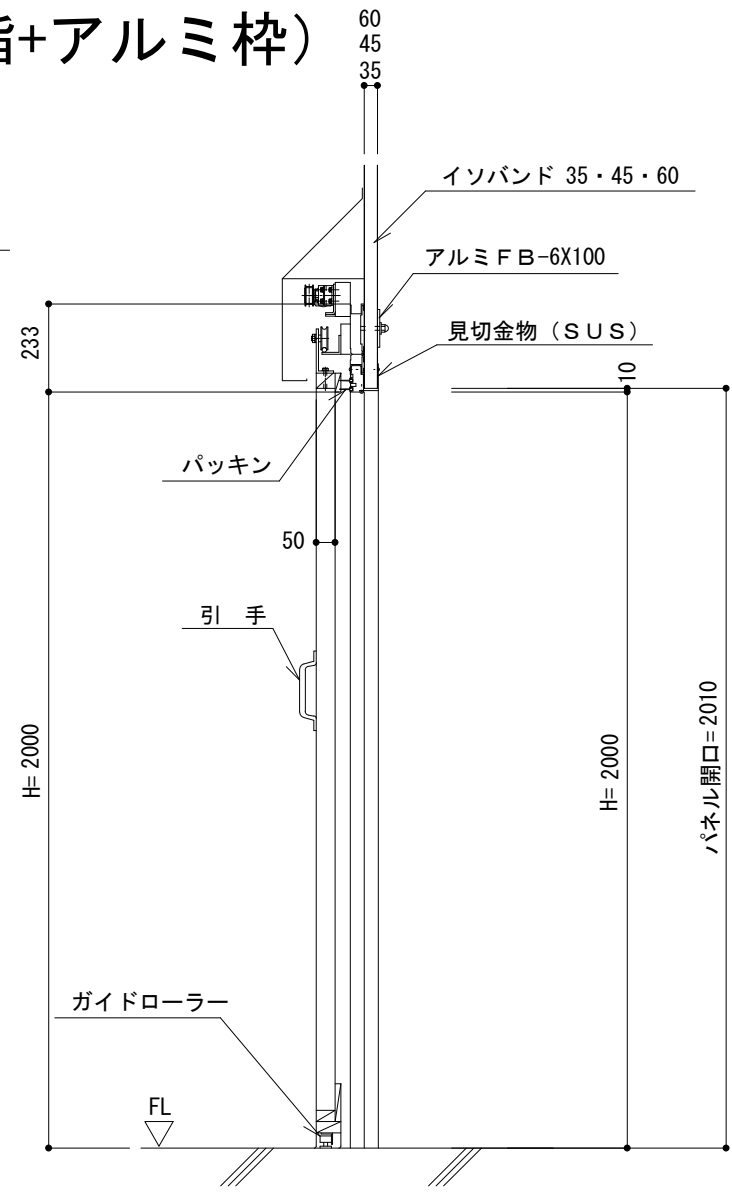

断面図

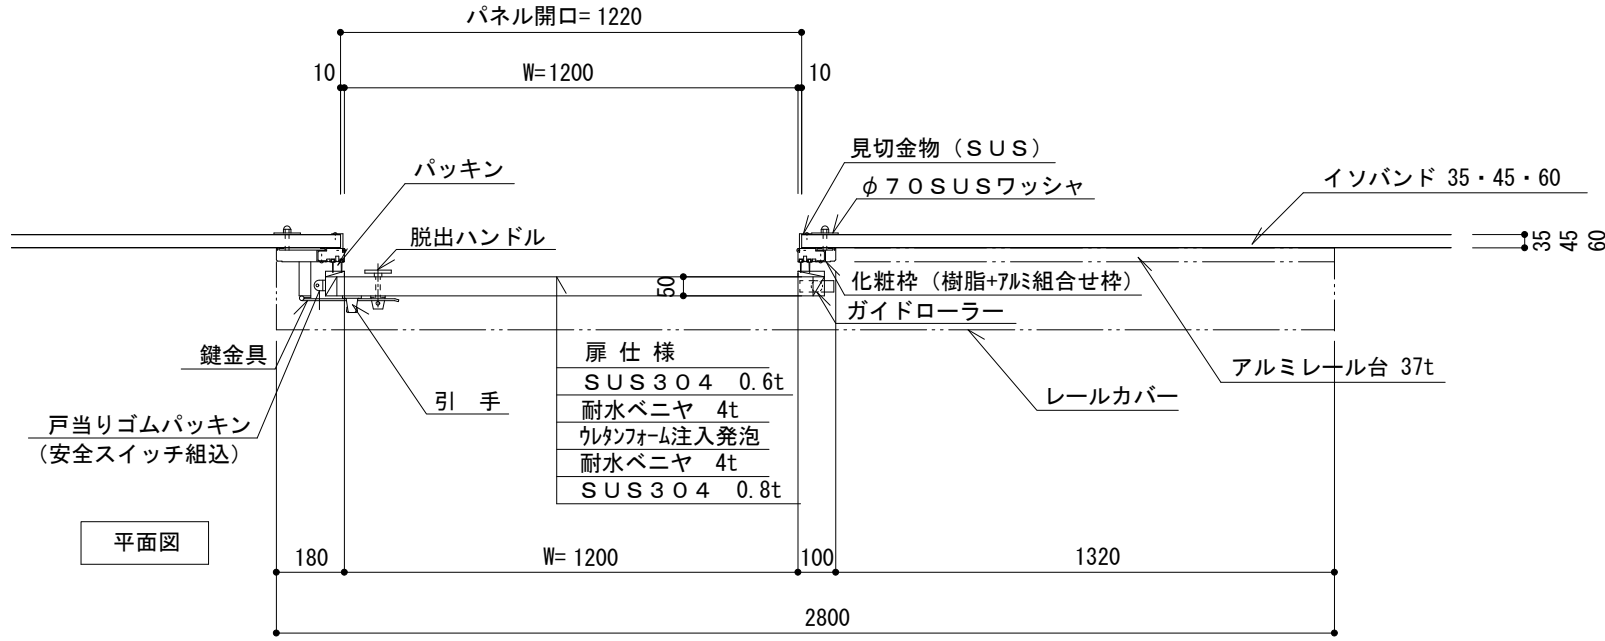

平面図

扉仕様	
SUS304	0.6t
耐水ベニヤ	4t
ウレタンフォーム注入発泡	
耐水ベニヤ	4t
SUS304	0.8t

※岸産業株式会社製ドアを使用した場合の納まり参考例です。  
 ドア本体の詳細及びドア工事については下記にお問合せ下さい。  
 お問合せ先 岸産業株式会社 06-6643-0105

(岸産業株式会社製 自動片引き防熱扉)

名称			
図番	FHZ09-007	縮尺	1/20
日鉄鋼板株式会社			