
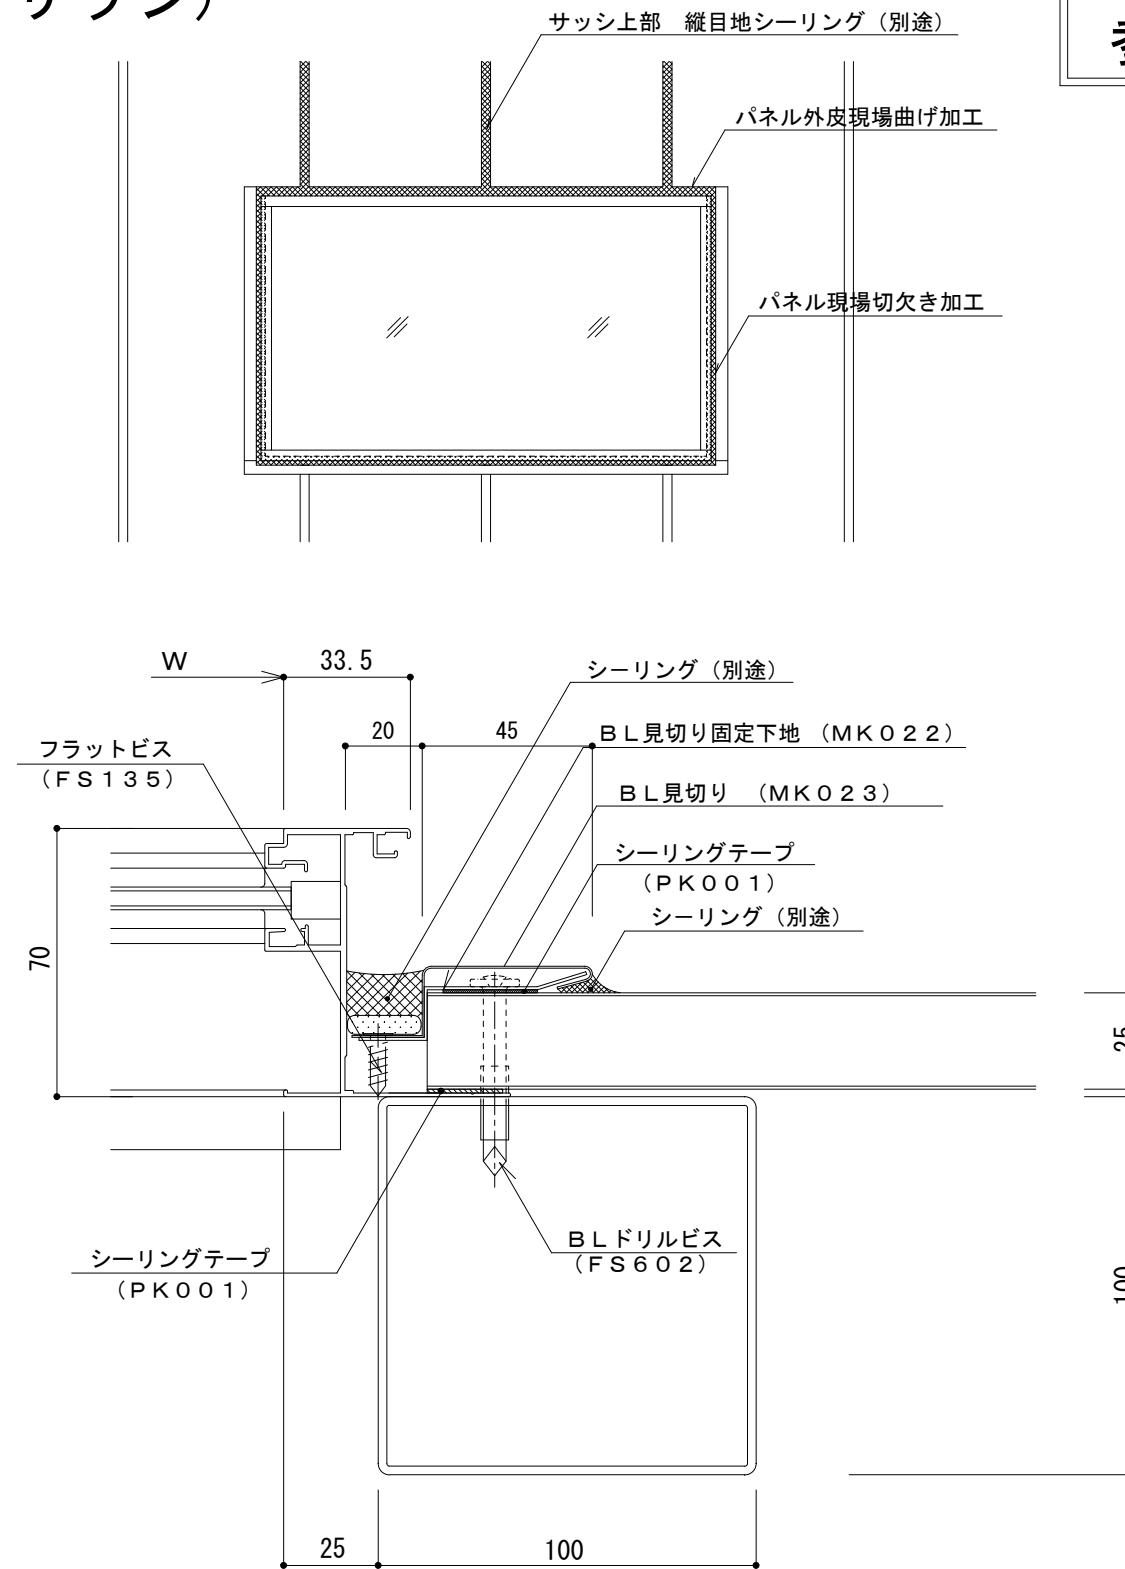


イソバンドBL t=25mm 縦張り 開口部005 (外付けサッシ)

参考図

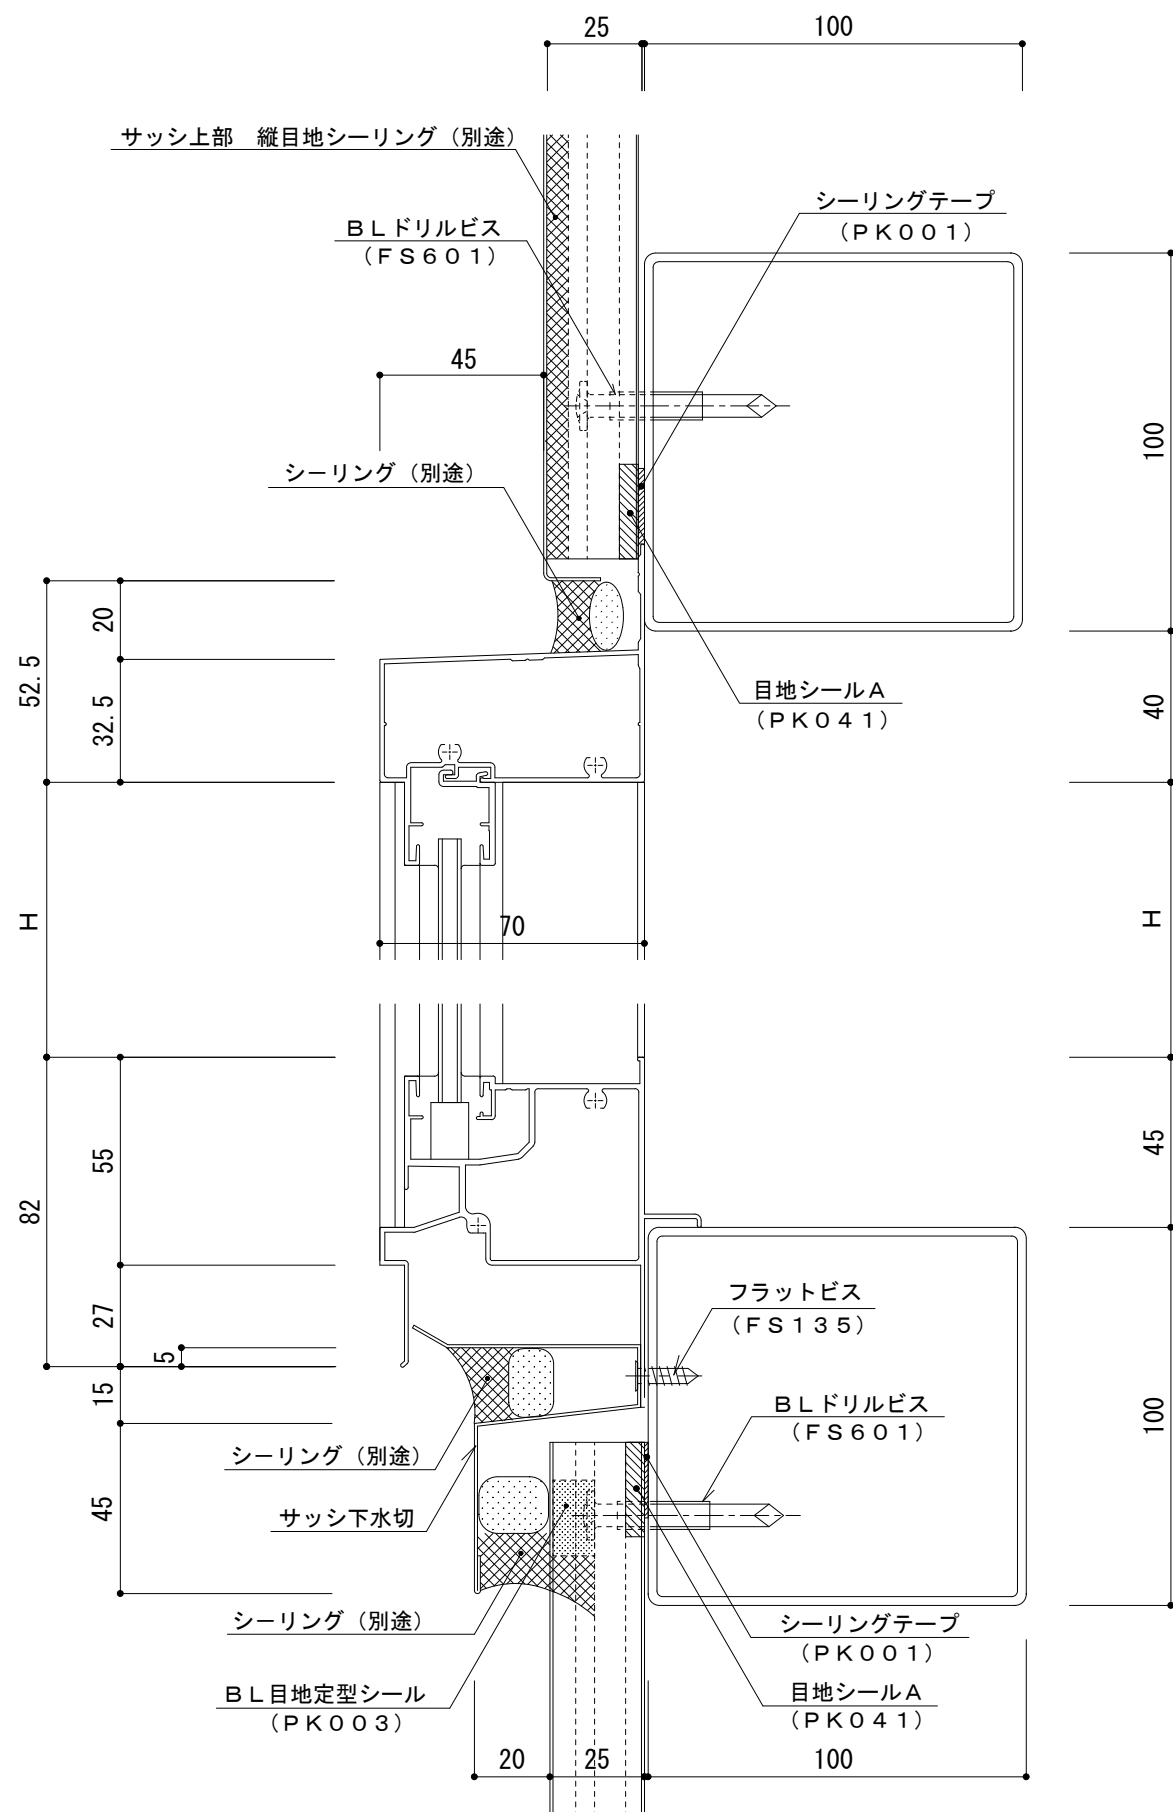

名称			
図番	ANG07-005	縮尺	1/2
日鉄鋼板株式会社			