


イソバンドBL-H t=25mm 横張り 縦ジョイント005

標準図

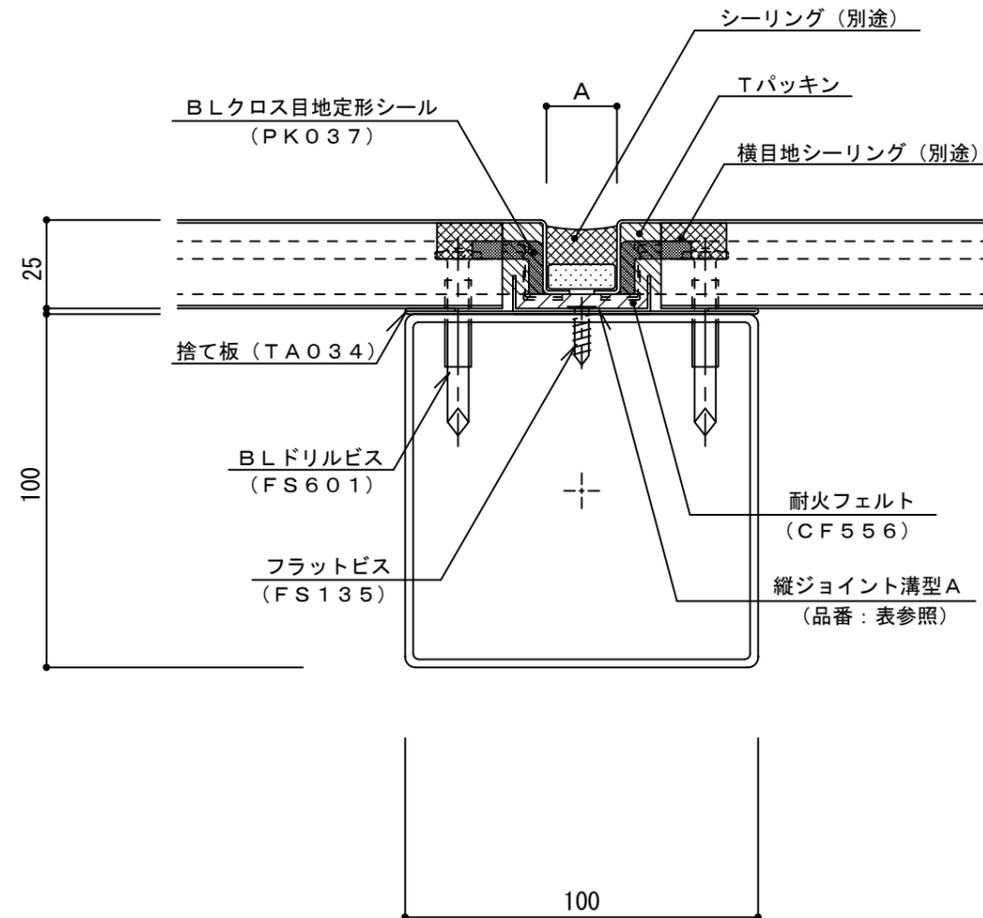

目地幅 : A	パネル長さ	縦ジョイント溝型A : 品番
20mm	6m 以下	TJ042
25mm	6m ~ 7.5m	TJ043

注) シーリングに2成分形変成シリコーン系を使用した場合

名称			
図番	ANH02-005	縮尺	1/2
日鉄鋼板株式会社			