


イソバンドBL t=25mm 横張り 入隅001

参考図

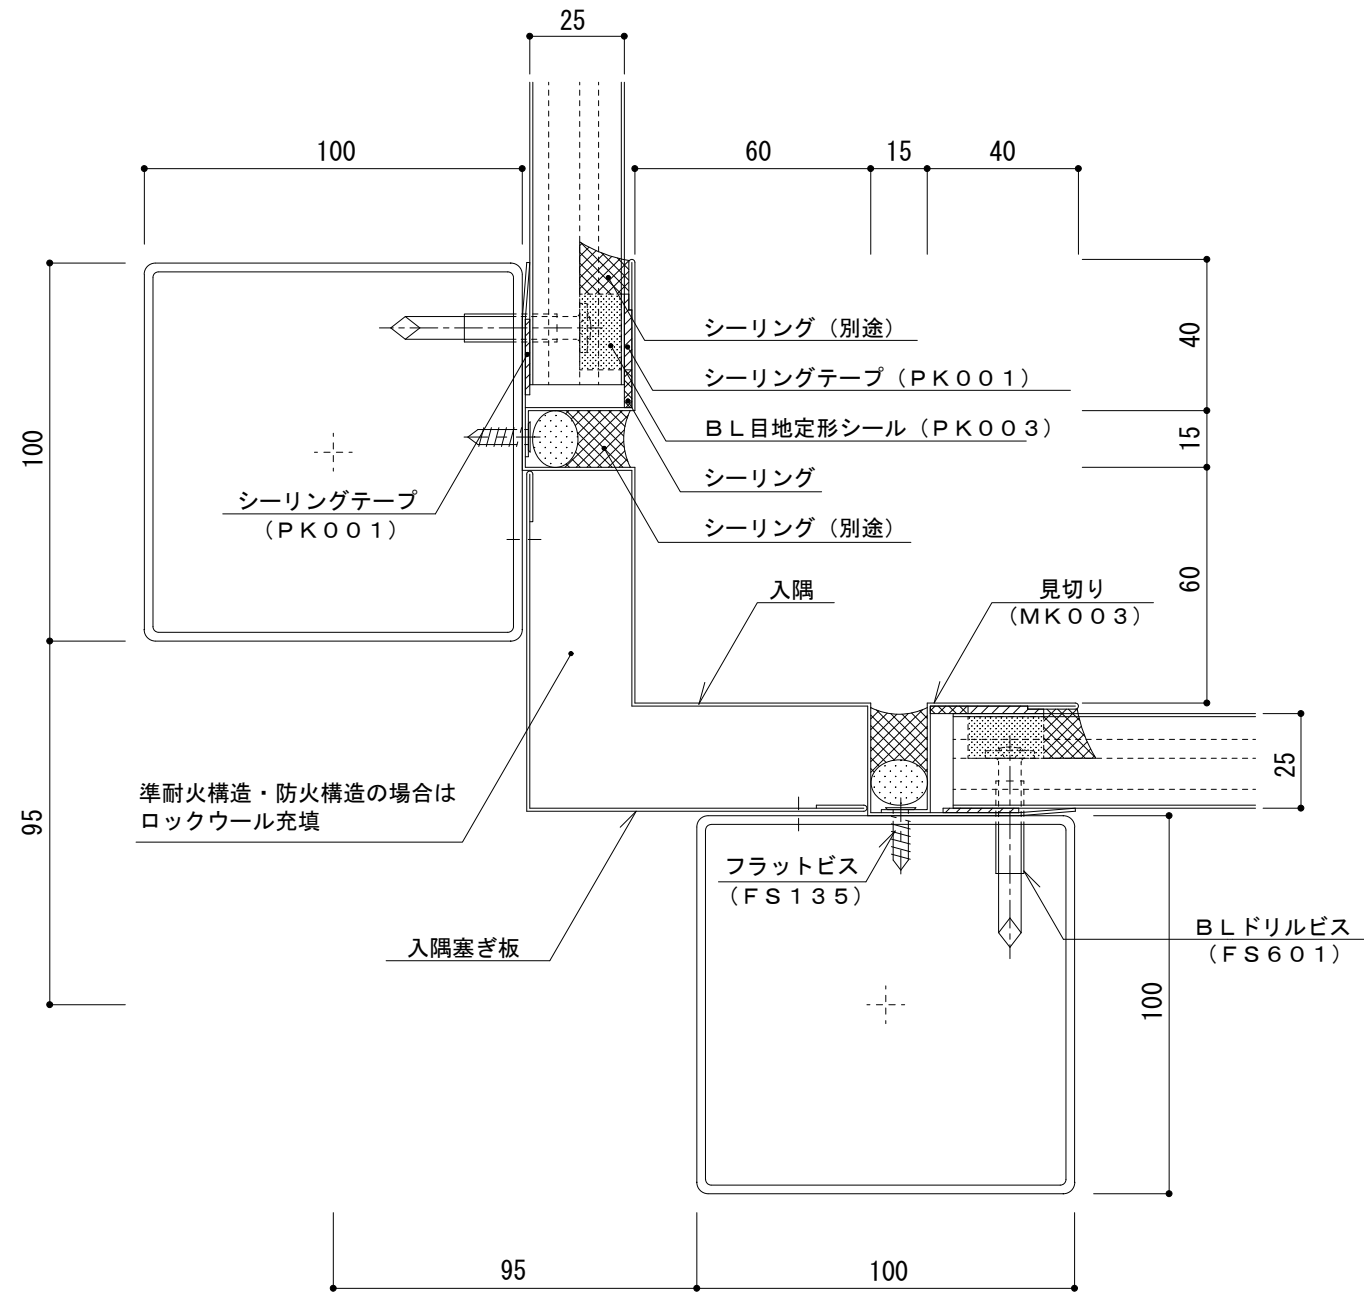

名称			
図番	ANH03-001	縮尺	1/2
日鉄住金鋼板株式会社			