


イソバンドBL-H t=25mm 横張り 入隅005

標準図

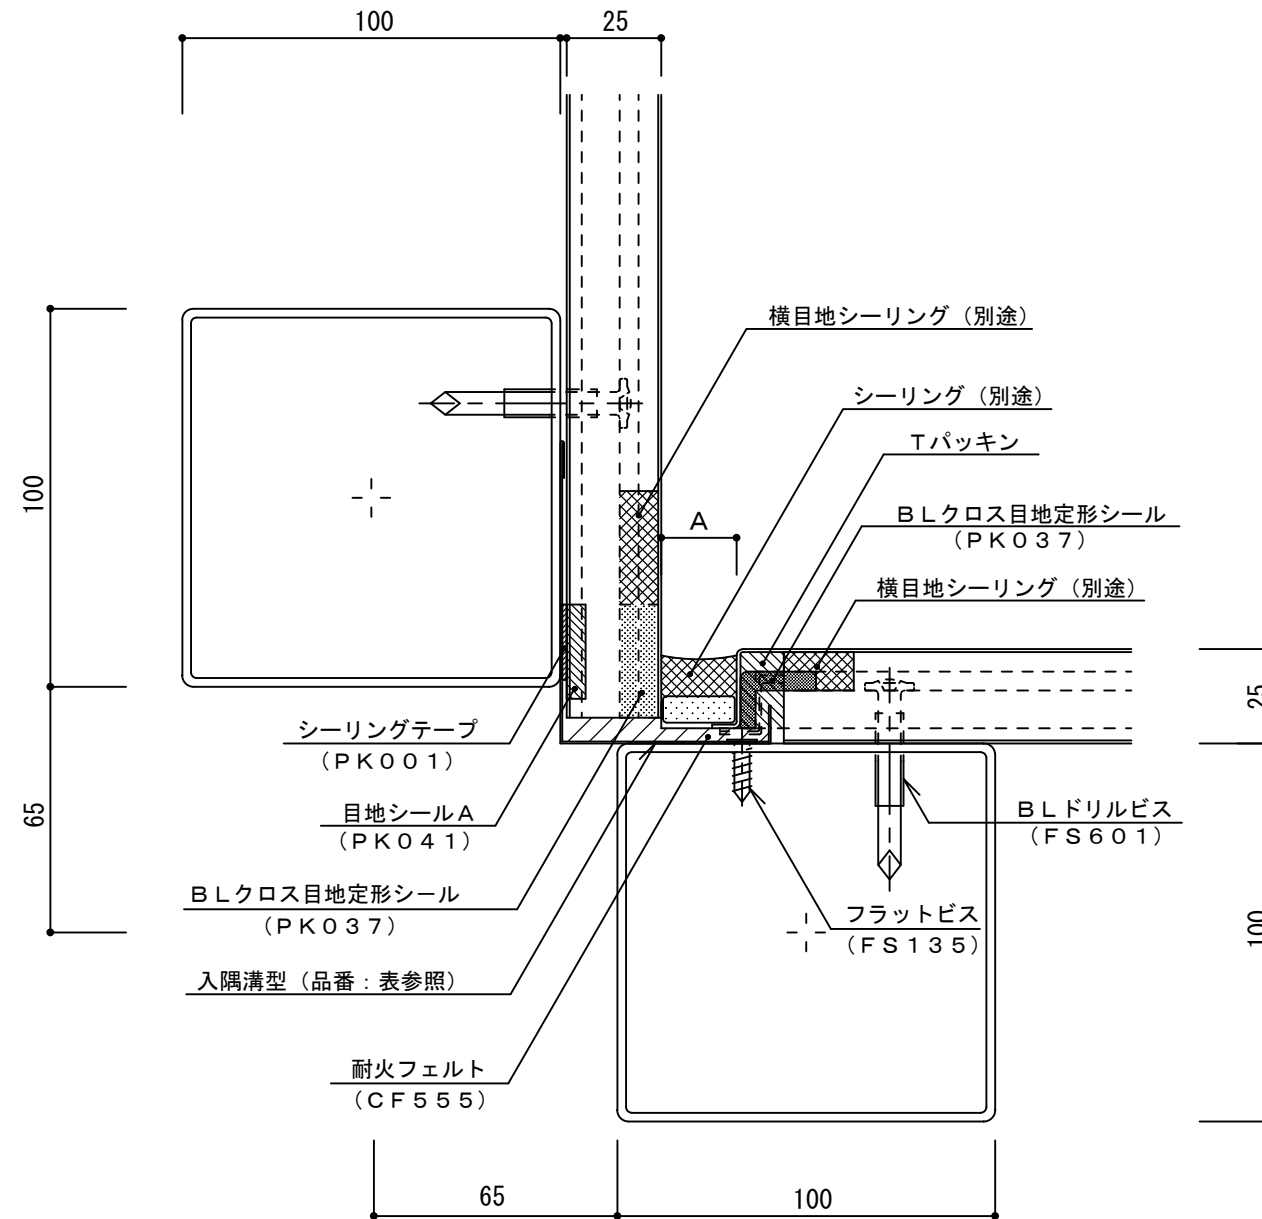

目地幅 : A	パネル長さ	入隅溝型 : 品番
20mm	6m 以下	TA064
25mm	6m ~ 7.5m	TA065
30mm	7.5m 以上	TA066

注) シーリングに2成分変成シリコン系を使用した場合

名称			
図番	ANH03-005	縮尺	1/2
日鉄鋼板株式会社			