


イソバンドBL-H t=25mm 横張り 出隅007

標準図

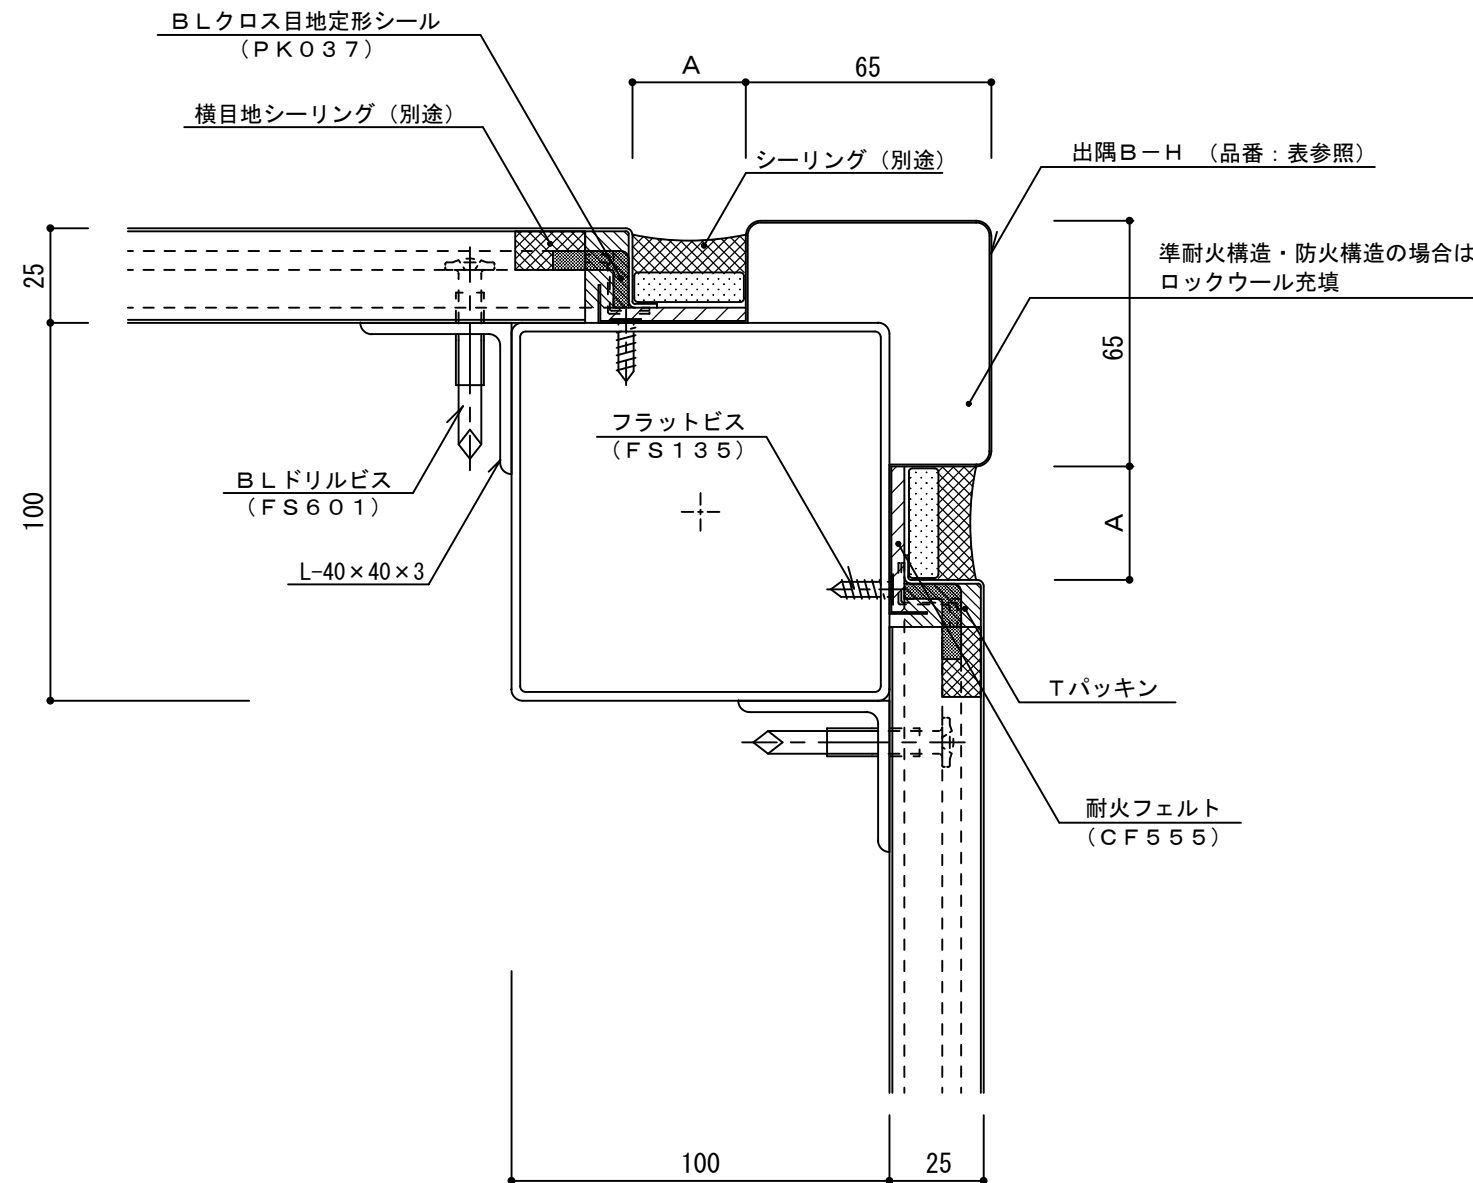

目地幅：A	パネル長さ	出隅B-H：品番
20mm	6m 以下	DE076
25mm	6m ~ 7.5m	DE077
30mm	7.5m 以上	DE078

注) シーリングに2成分形変成シリコン系を使用した場合

名称			
図番	ANH04-007	縮尺	1/2
日鉄鋼板株式会社			