


# イソバンドBL-H t=25mm 横張り 出隅008

標準図

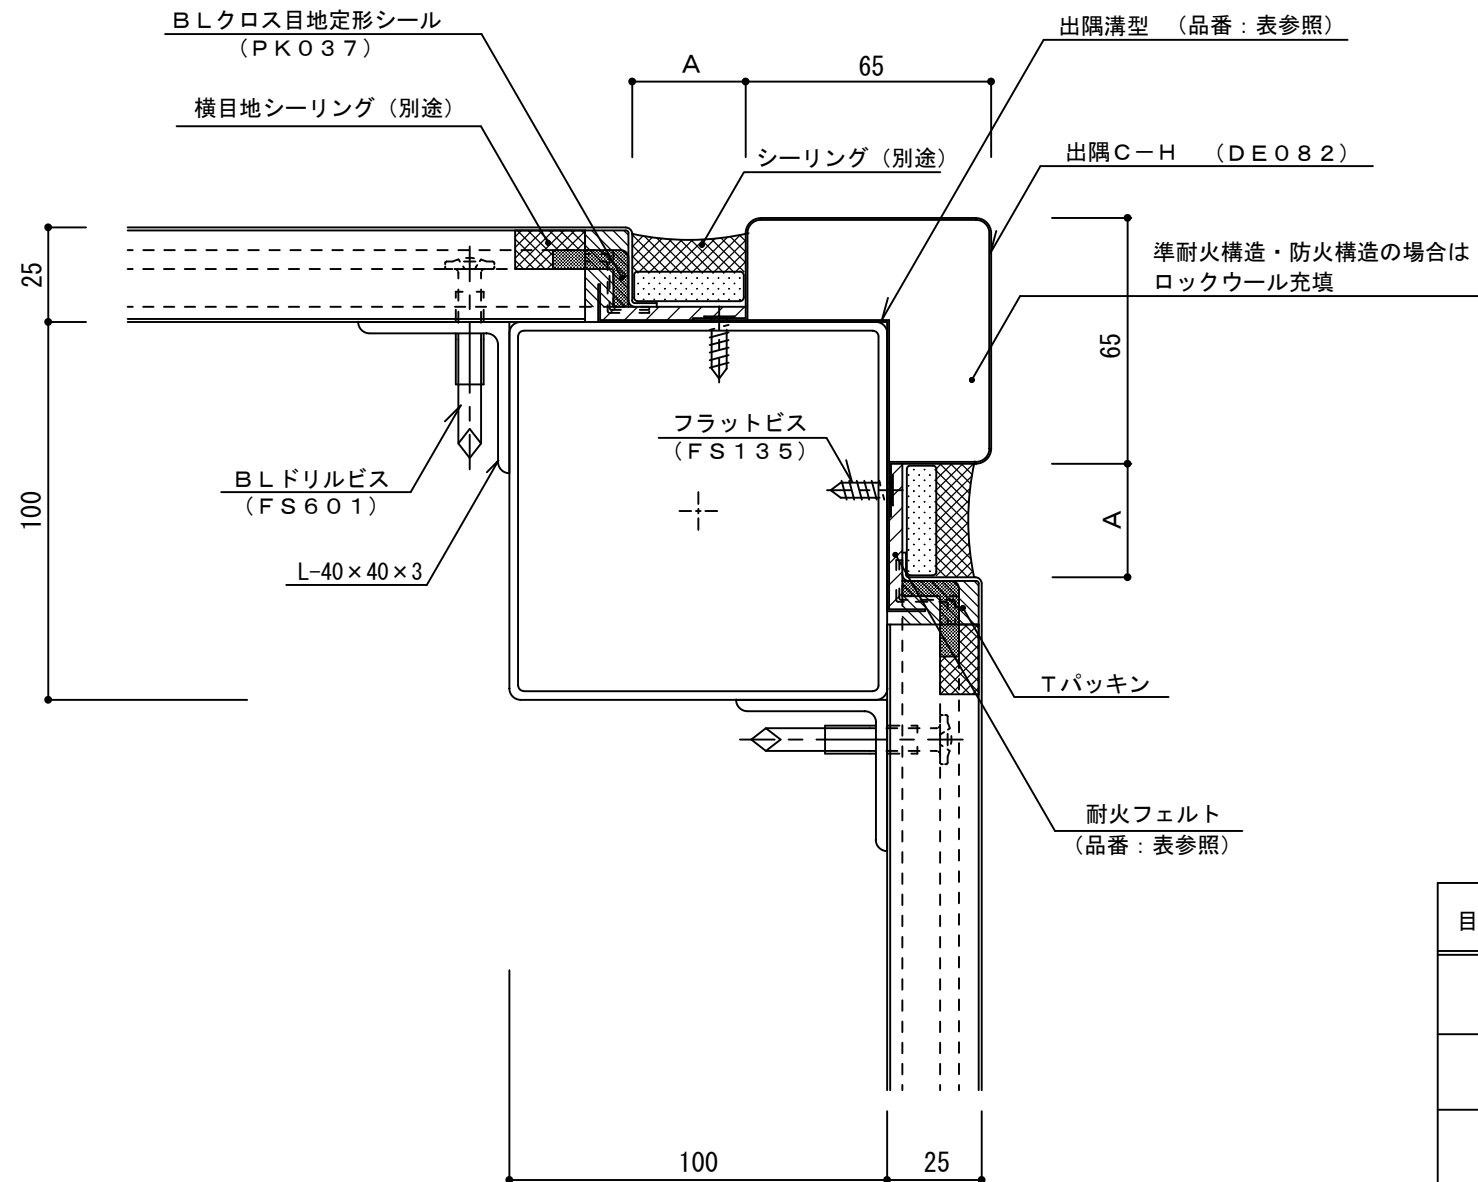

目地幅：A	パネル長さ	出隅溝型：品番	耐火フェルト：品番
20mm	6m 以下	DE084	CF554
25mm	6m ~ 7.5m	DE085	CF555
30mm	7.5m 以上	DE086	CF555

注) シーリングに2成分変成シリコーン系を使用した場合

名称			
図番	ANH04-008	縮尺	1/2
日鉄鋼板株式会社			