
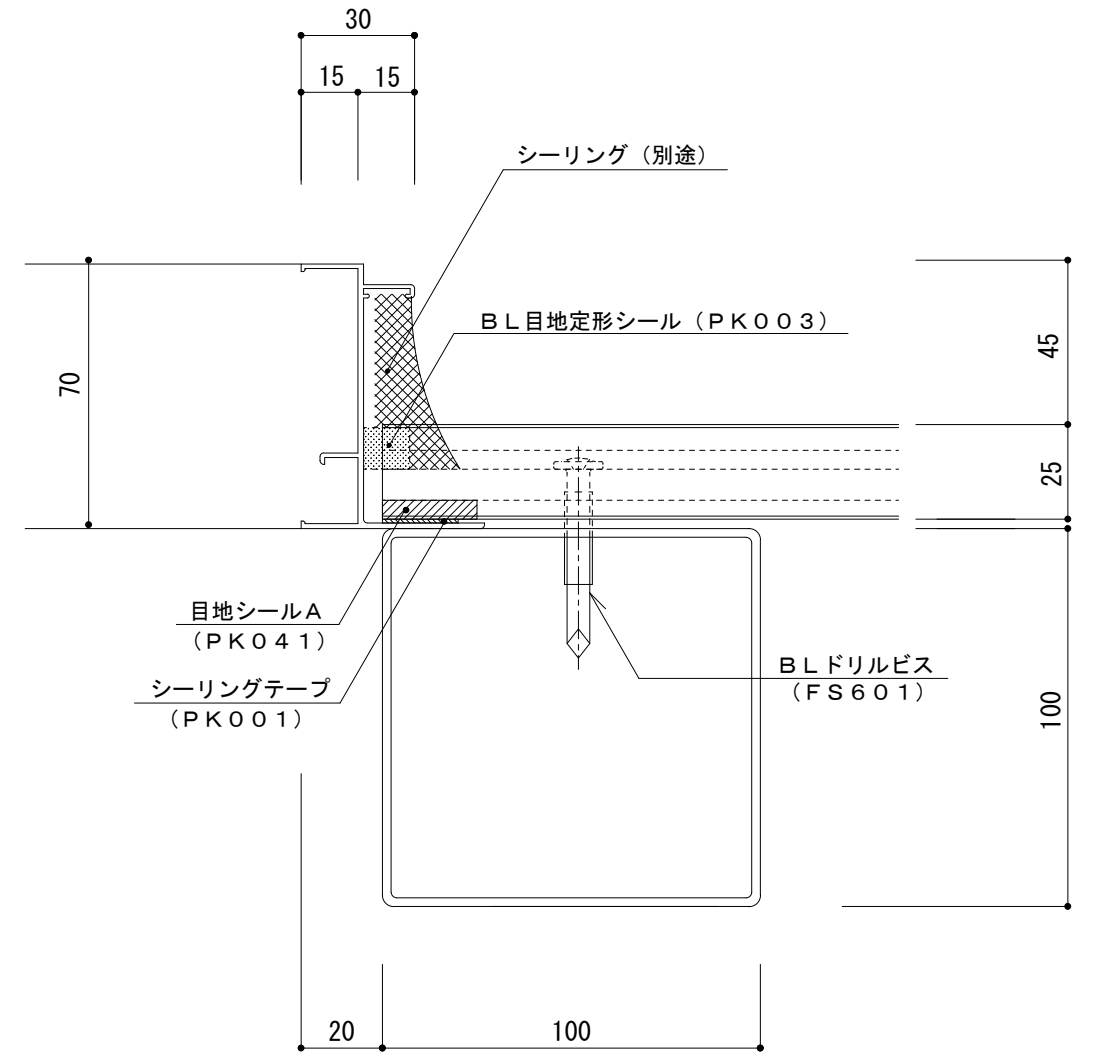


イソバンドBL t=25mm 横張り 開口部001 (外付けサッシ)

参考図

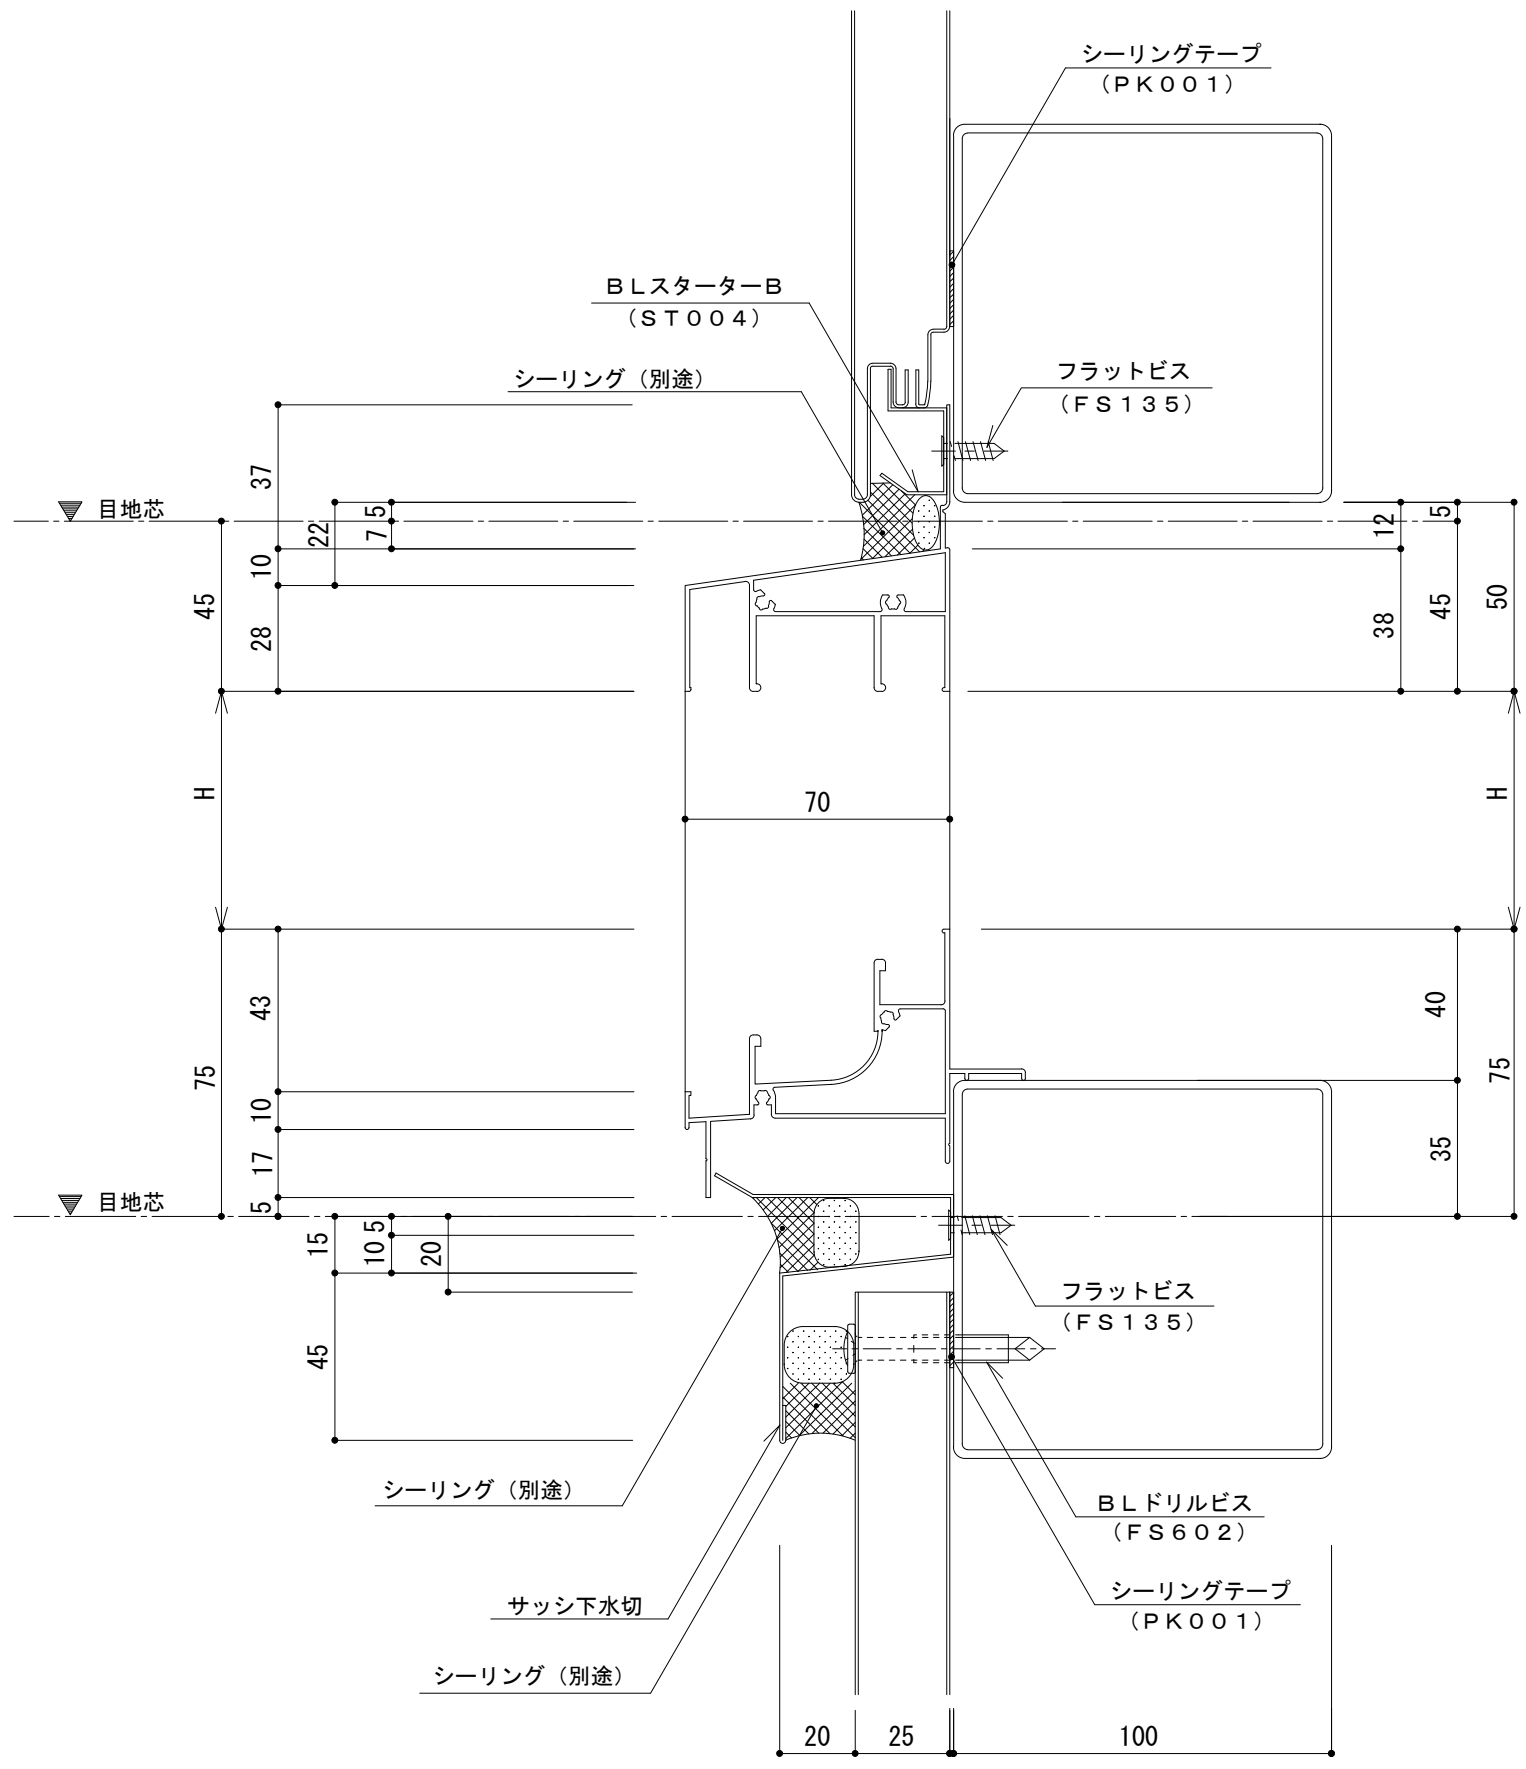

| | | | |
|----------|-----------|----|-----|
| 名称 | | | |
| 図番 | ANH07-001 | 縮尺 | 1/2 |
| 日鉄鋼板株式会社 | | | |