


イソバンドBL-H t=35mm 横張り 出隅008

標準図

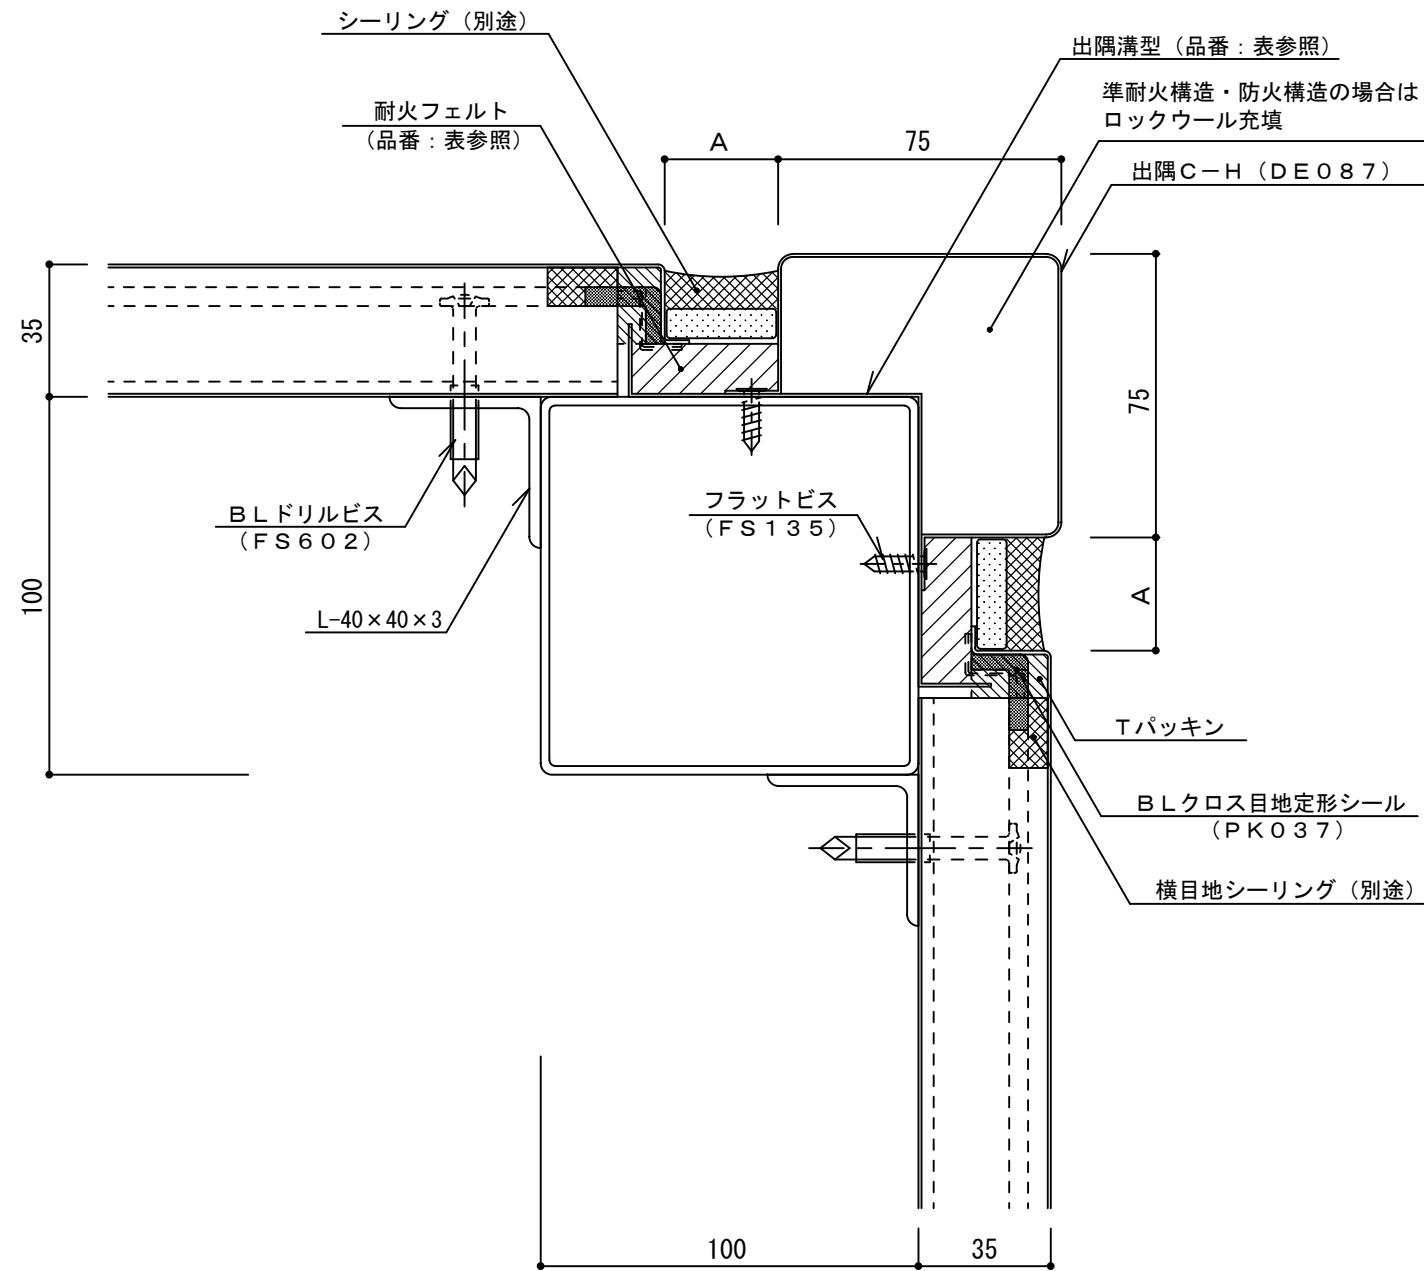

目地幅: A	パネル長さ	出隅溝方: 品番	耐火フェルト: 品番
20mm	6m 以下	DE091	CF550
25mm	6m ~ 7.5m	DE092	CF551
30mm	7.5m 以上	DE093	CF551

注) シーリングに2成分形変成シリコーン系を使用した場合

名称			
図番	A0H04-008	縮尺	1/2
日鉄鋼板株式会社			