
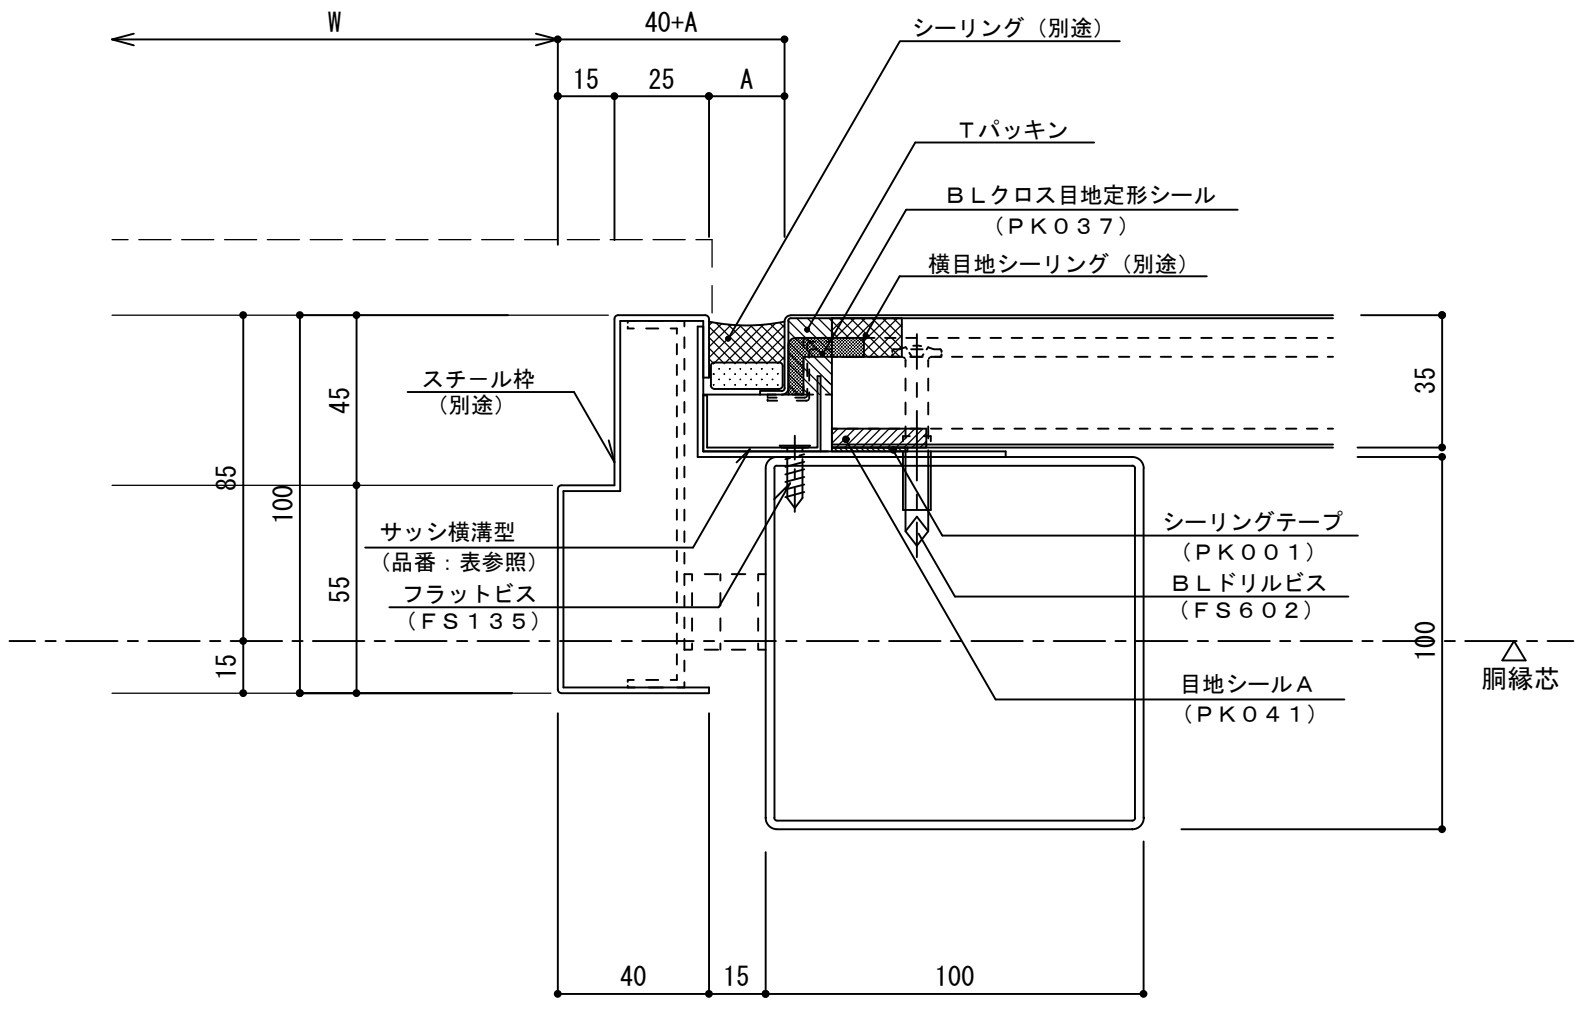


# イソバンドBL-H t=35mm 横張り スチールドア・シャッター 003

参考図

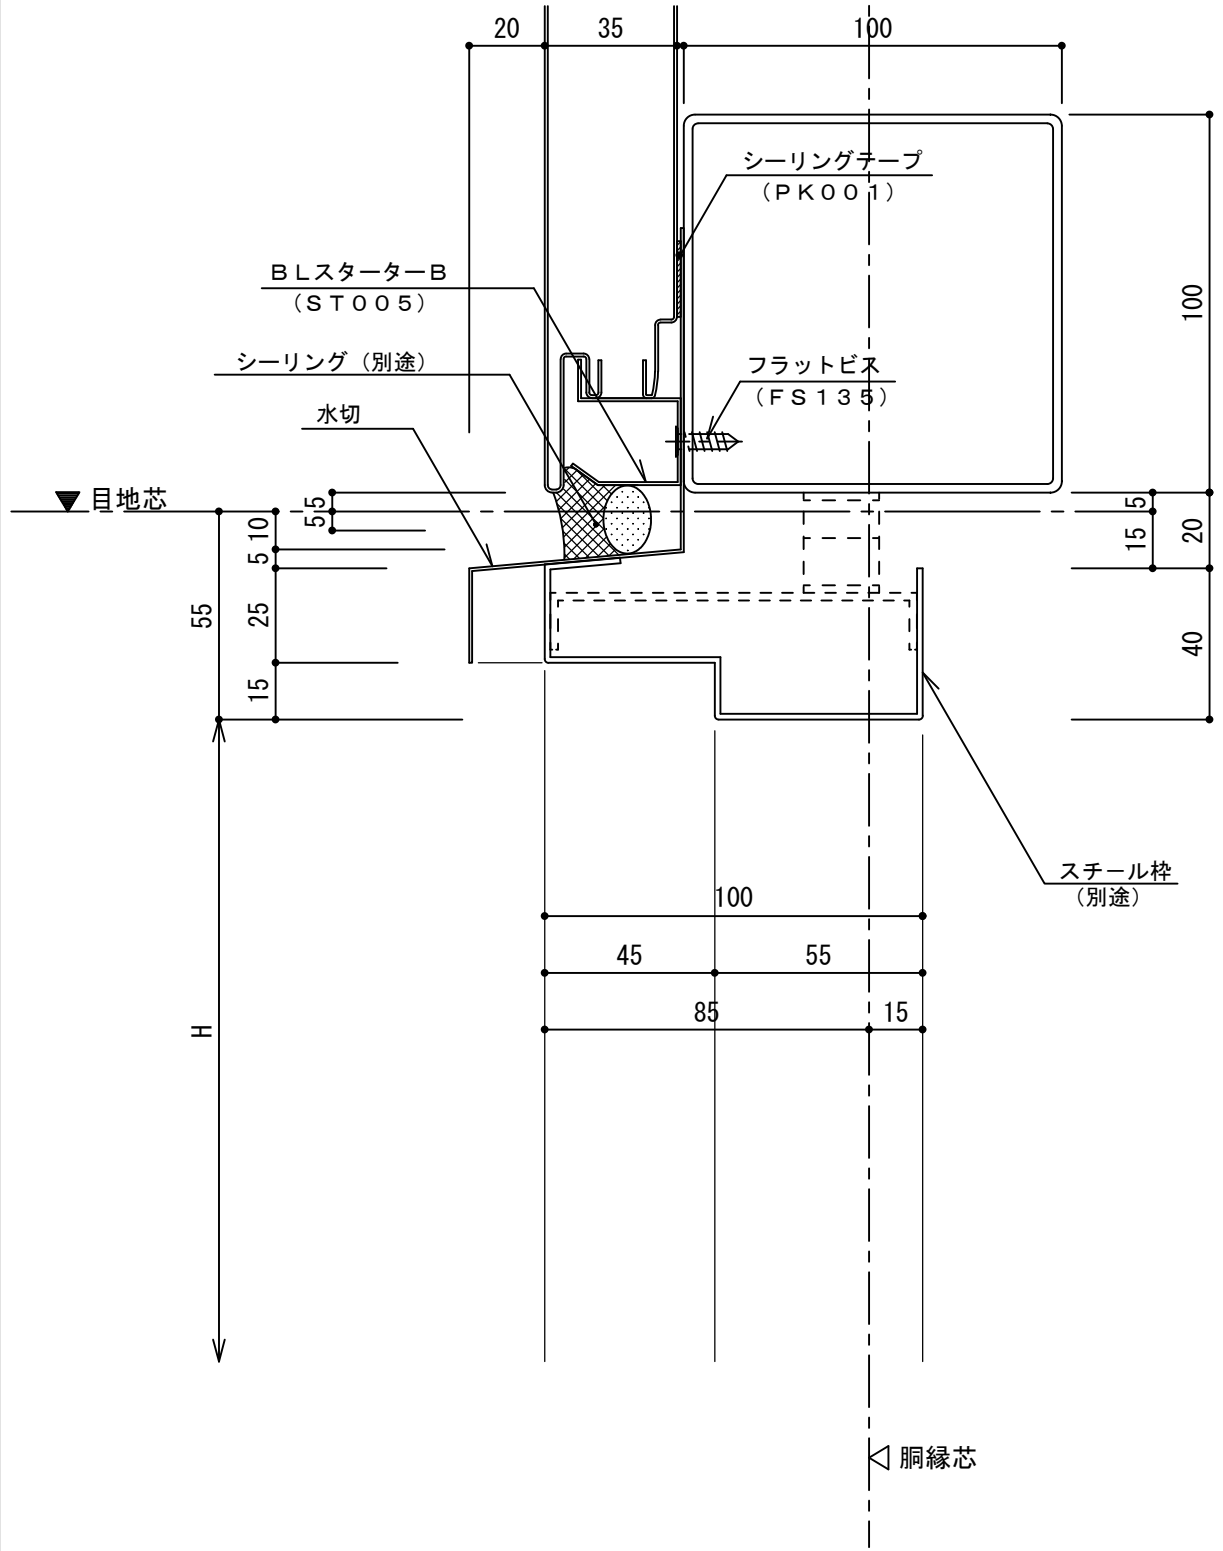

目地幅: A	パネル長さ	サッシ横溝型: 品番
20mm	6m 以下	TA077
25mm	6m ~ 7.5m	TA078
30mm	7.5m 以上	TA079

注) シーリングに2成分形変成シリコーン系を使用した場合

名称			
図番	A0H12-003	縮尺	1/2
日鉄鋼板株式会社			