


イソバンドBL-H t=35mm 横張り スチールドア・シャッター 008

参考図

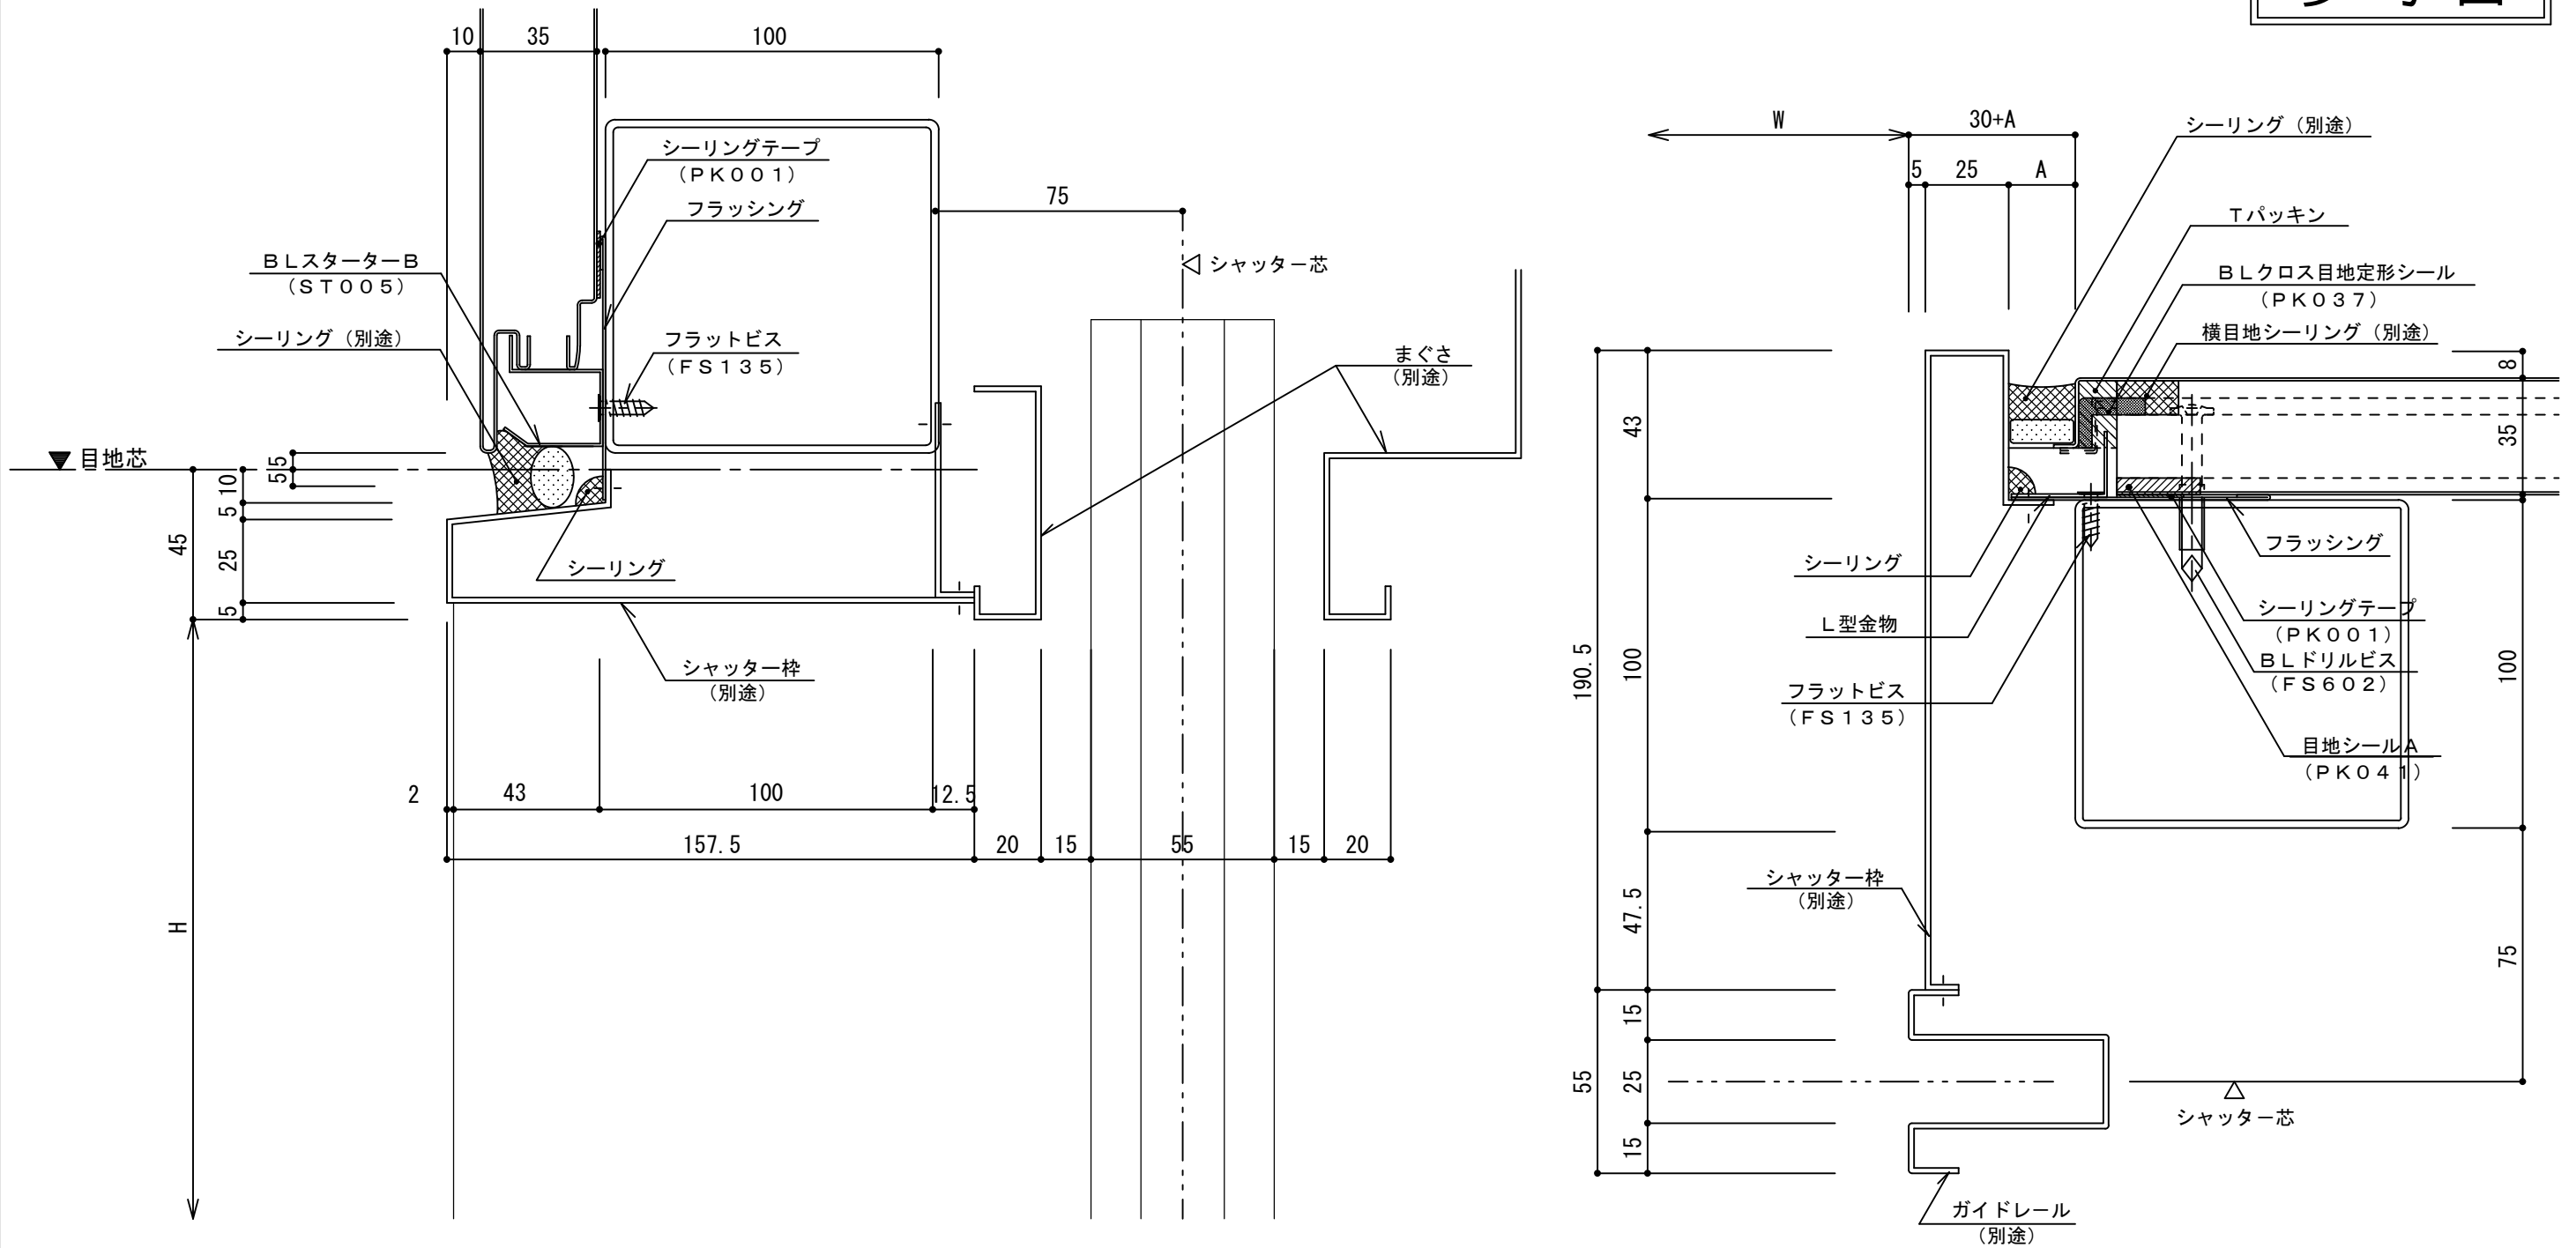

目地幅 : A	パネル長さ
20mm	6m 以下
25mm	6m ~ 7.5m
30mm	7.5m 以上

注) シーリングに2成分形変成シリコーン系を使用した場合

名称			
図番	A0H12-008	縮尺	1/2
日鉄鋼板株式会社			