

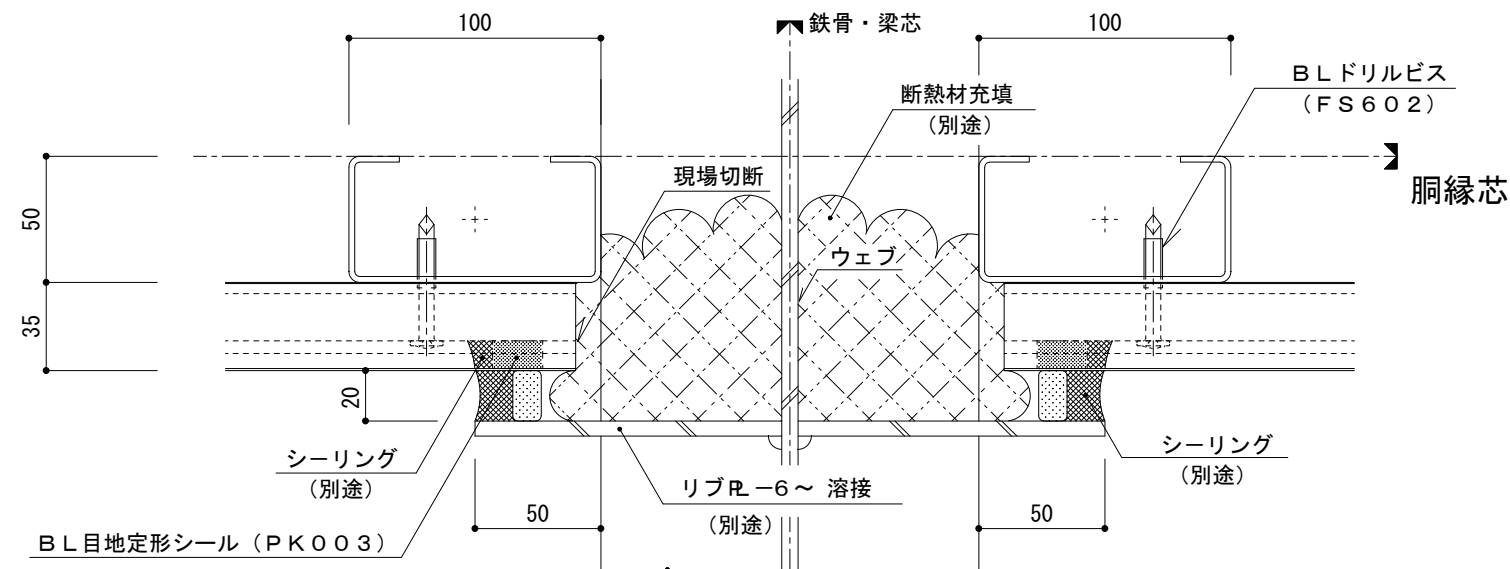


イソバンドBL・BL-H 共通 t=35mm 横張り 梁貫通部007


参考図

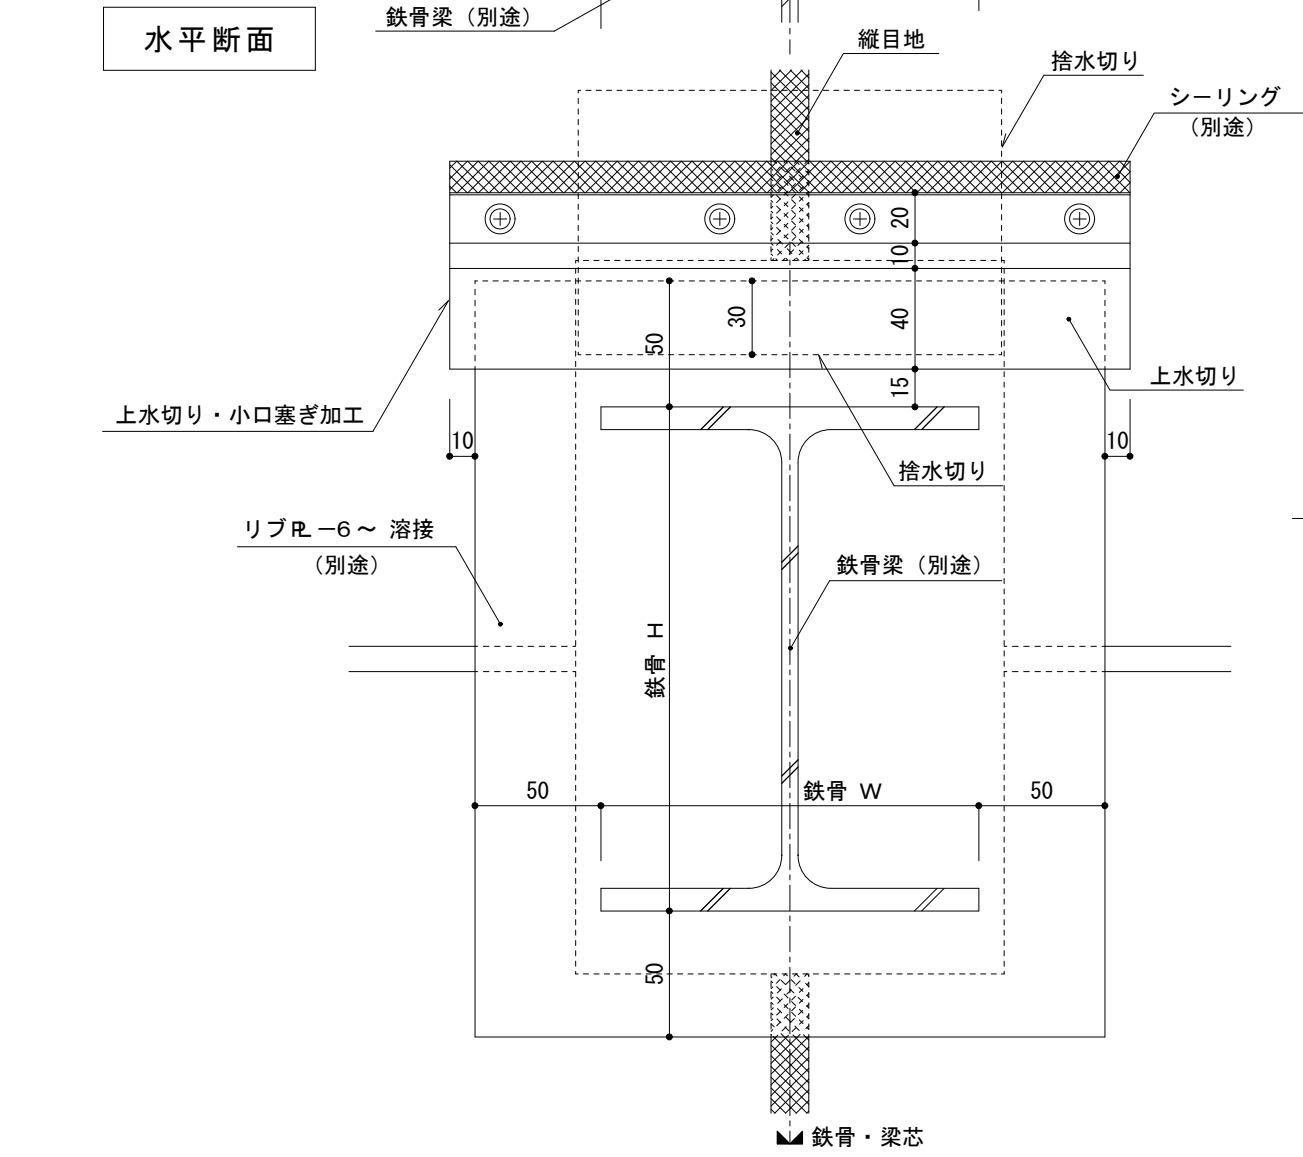

水平断面

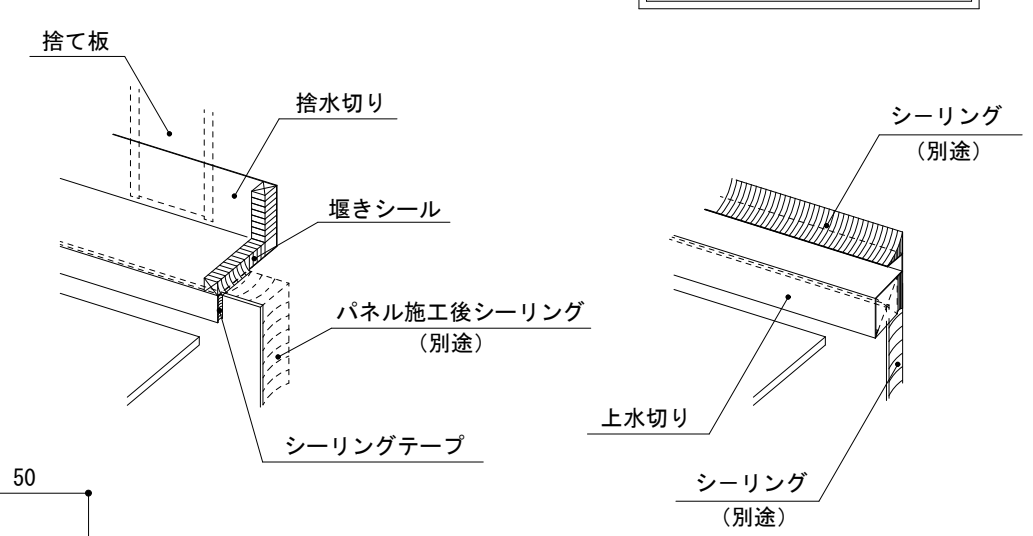

正面

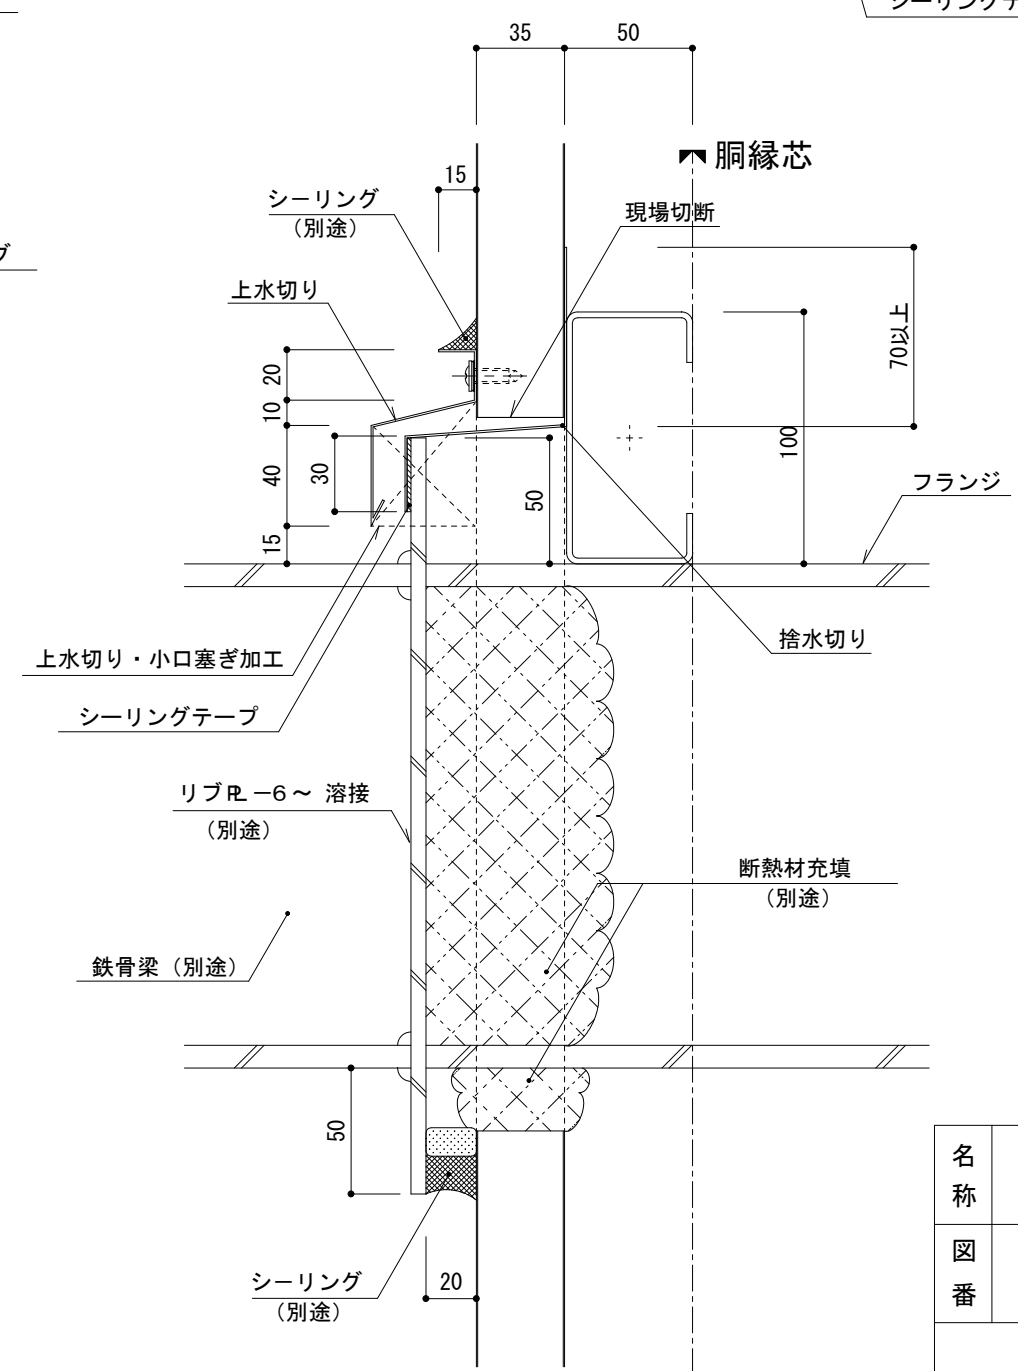

垂直断面

名称			
図番	A0H13-007	縮尺	1/3
日鉄鋼板株式会社			