



# イソバンドBL・BL-H 共通 t=35mm 横張り ダクト・配管貫通部004


参考図

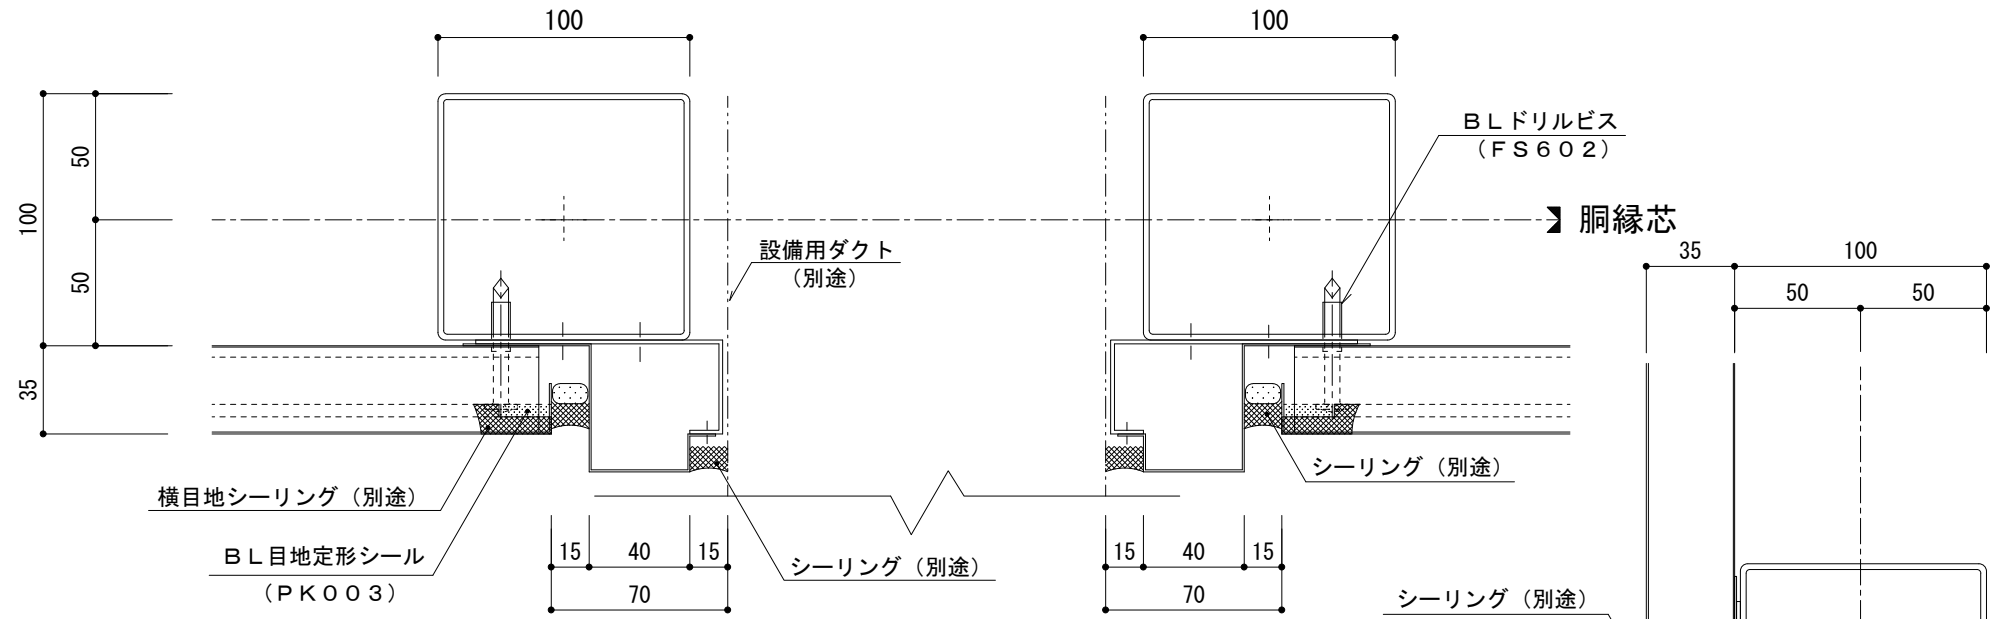


水平断面 S=1/3

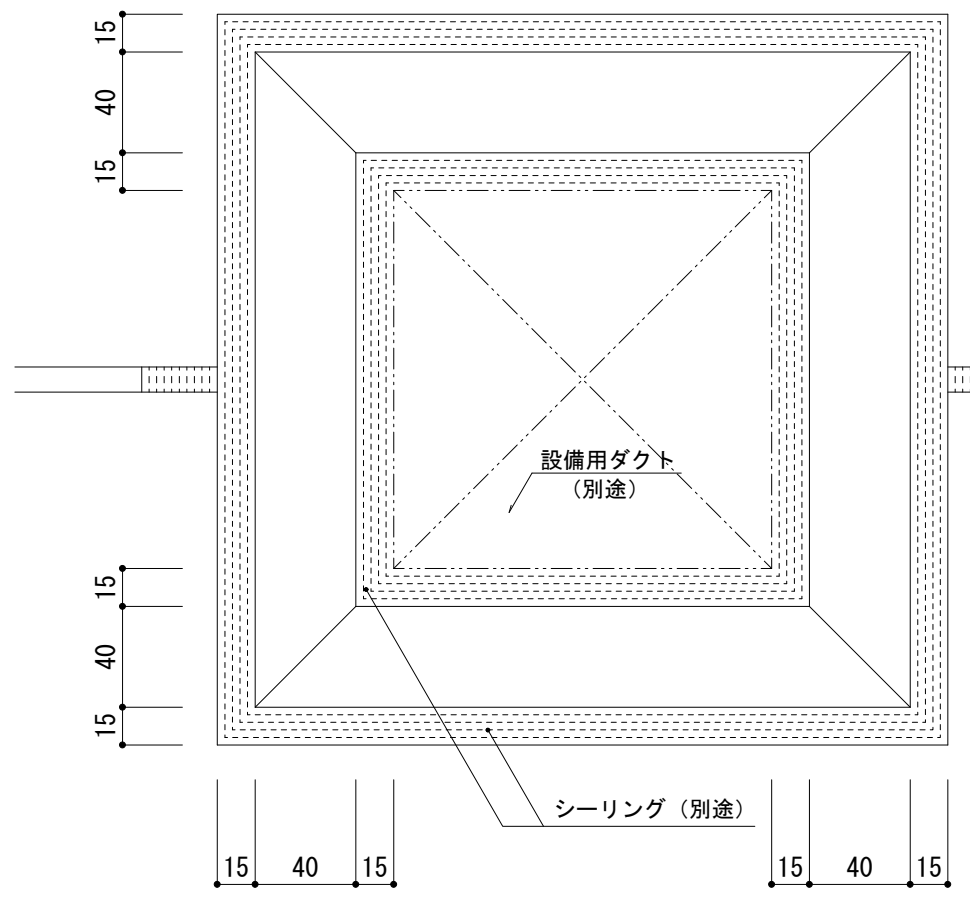

垂直断面 (正面) S=1/3

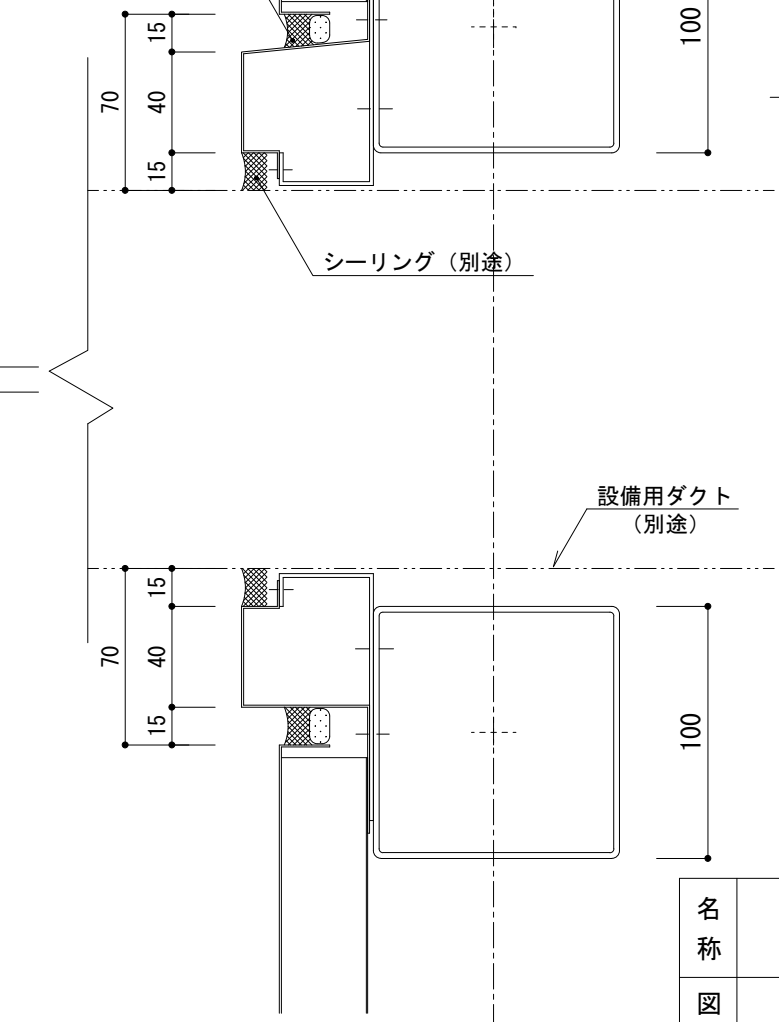

垂直断面 (横) S=1/3

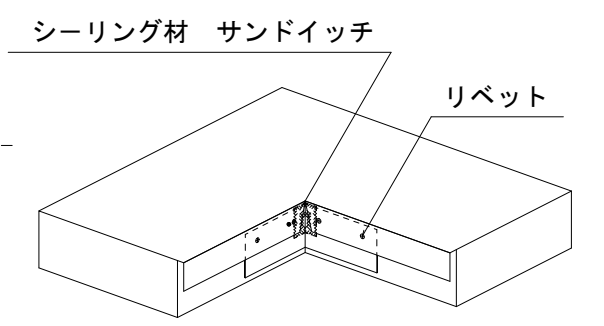

パネル切欠き加工 (別途板金工事)

名称			
図番	A0H15-004	縮尺	1/3
日鉄鋼板株式会社			