


イソバンドBL/BLH共通 t=50mm 縦張り 入隅Aタイプ

標準図

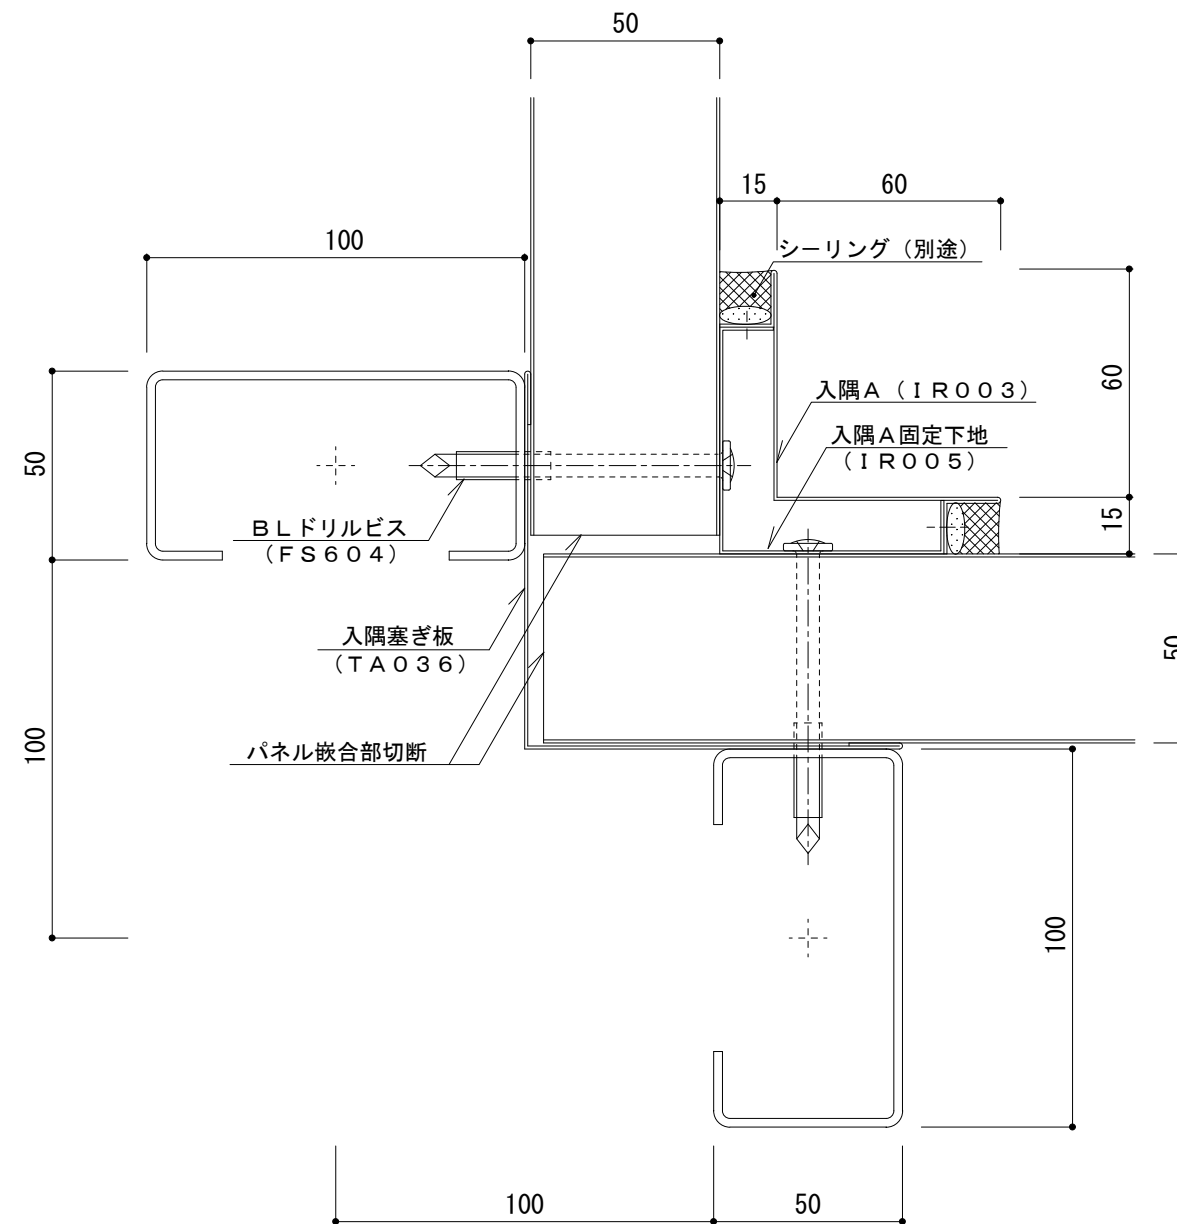

名称			
図番	ARG03-001	縮尺	1/2
日鉄鋼板株式会社			