


イソバンドBL・BL-H 共通 t=50mm 横張り 水切Cタイプ

標準図

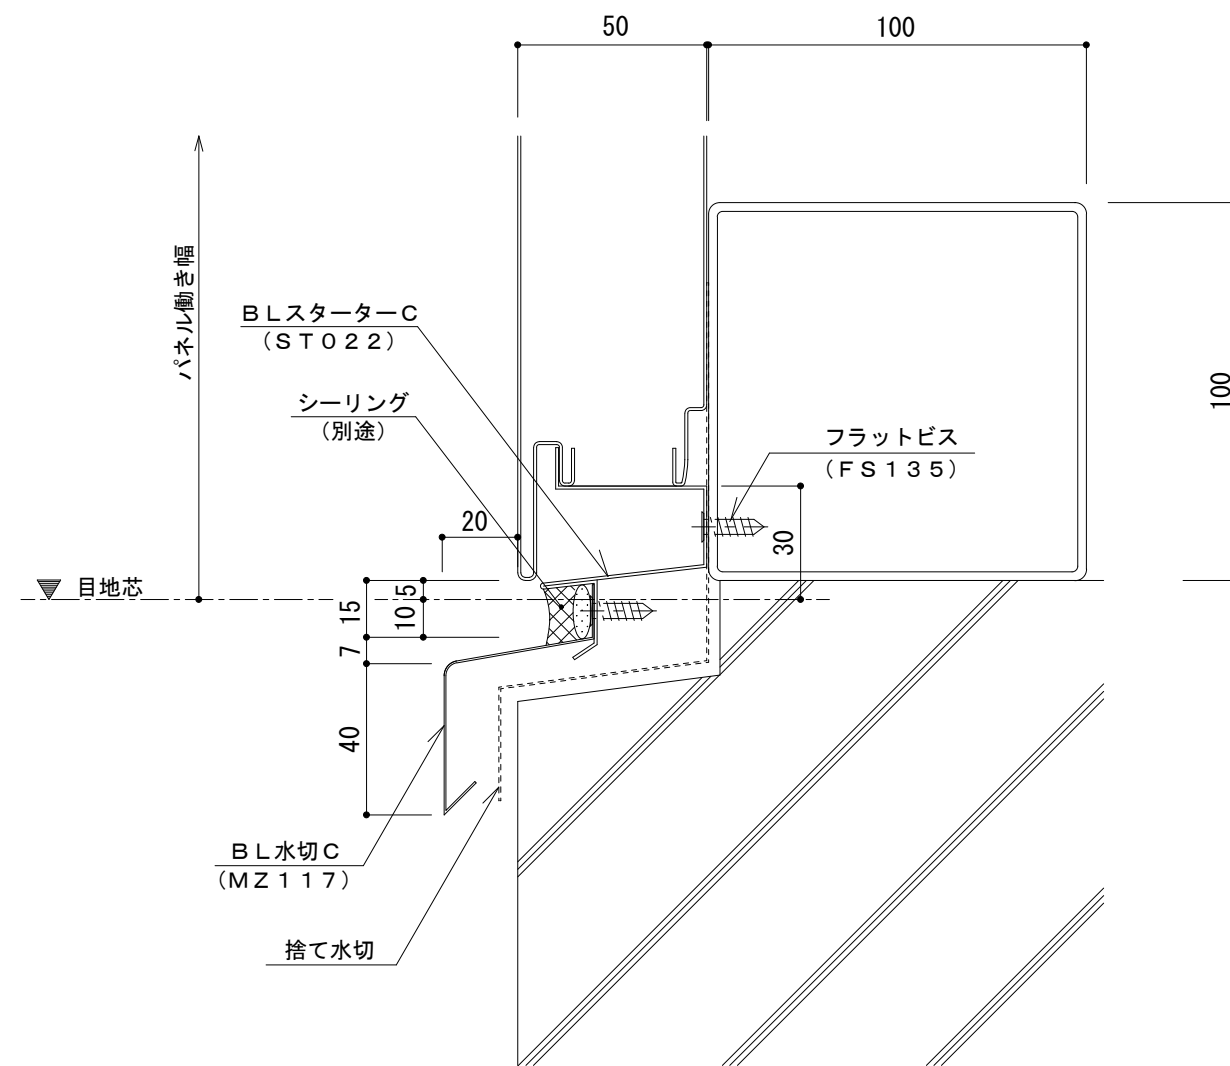

名称			
図番	ARH01-003	縮尺	1/2
日鉄鋼板株式会社			