


イソバンドBL-H t=50mm 横張り 入隅005

標準図

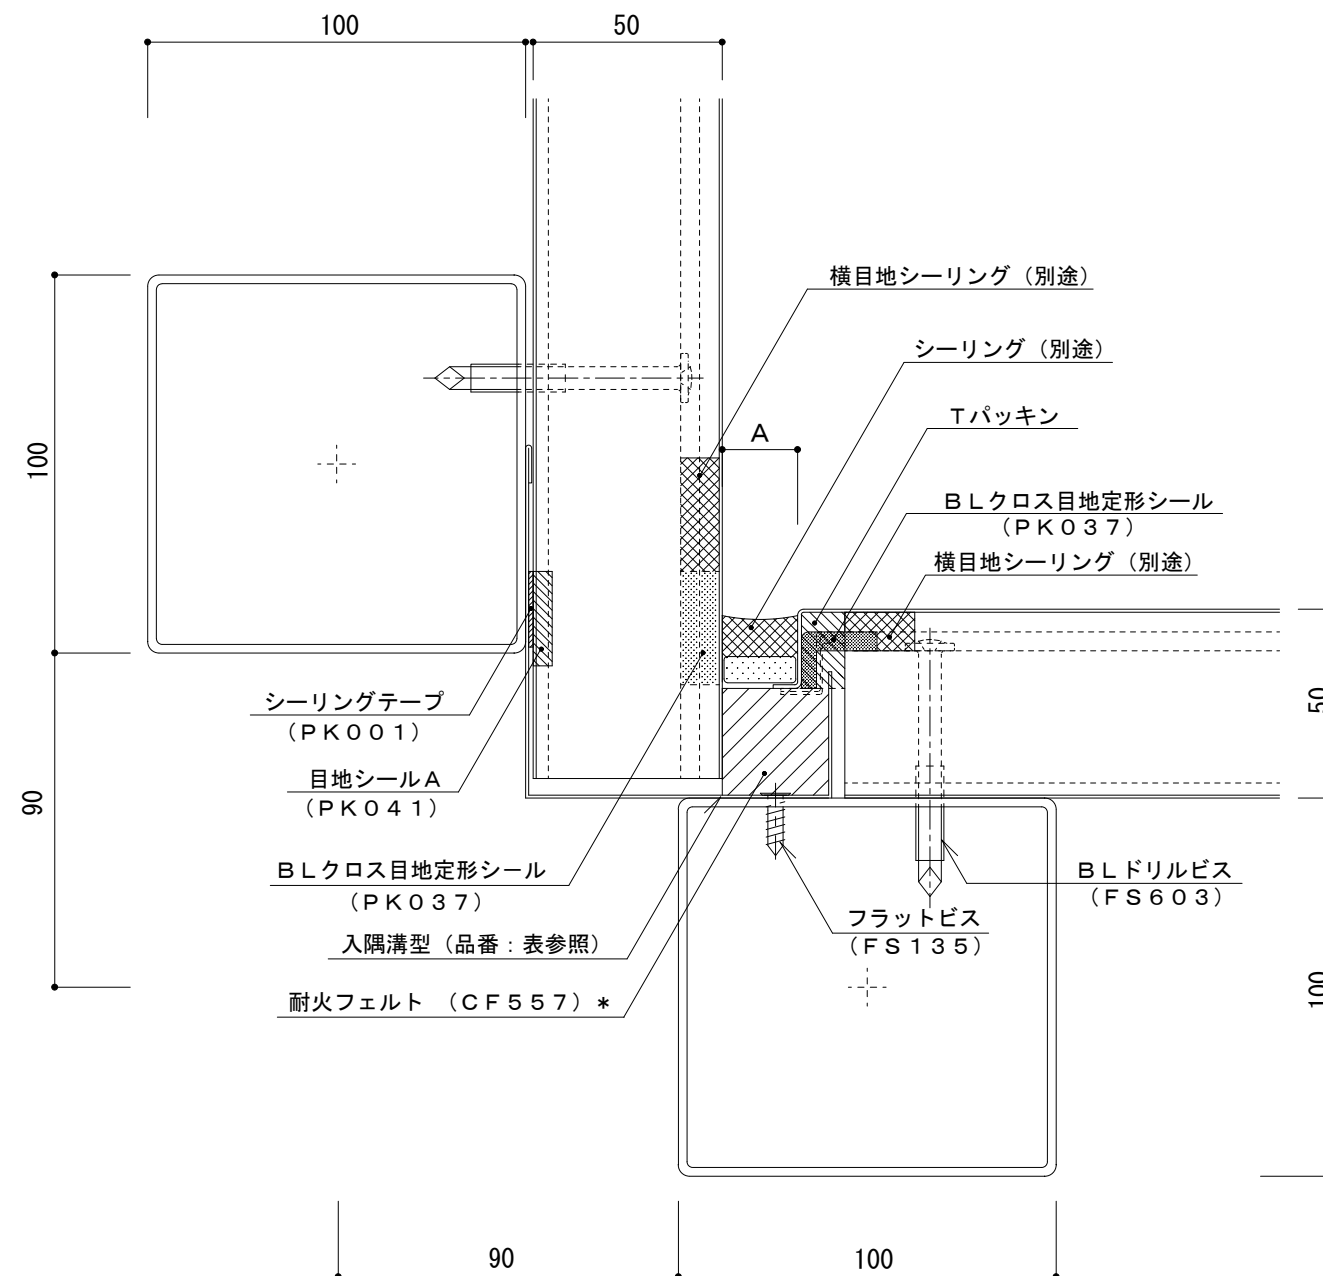

目地幅 : A	パネル長さ	入隅溝型 : 品番
20mm	6m 以下	TA074
25mm	6m ~ 7.5m	TA075
30mm	7.5m 以上	TA076

注) シーリングに2成分形変成シリコーン系を使用した場合

* 目地幅20mm超の場合、CF558

名称			
図番	ARH03-005	縮尺	1/2
日鉄鋼板株式会社			