


イソバンドBL-H t=50mm 横張り 出隅008

標準図

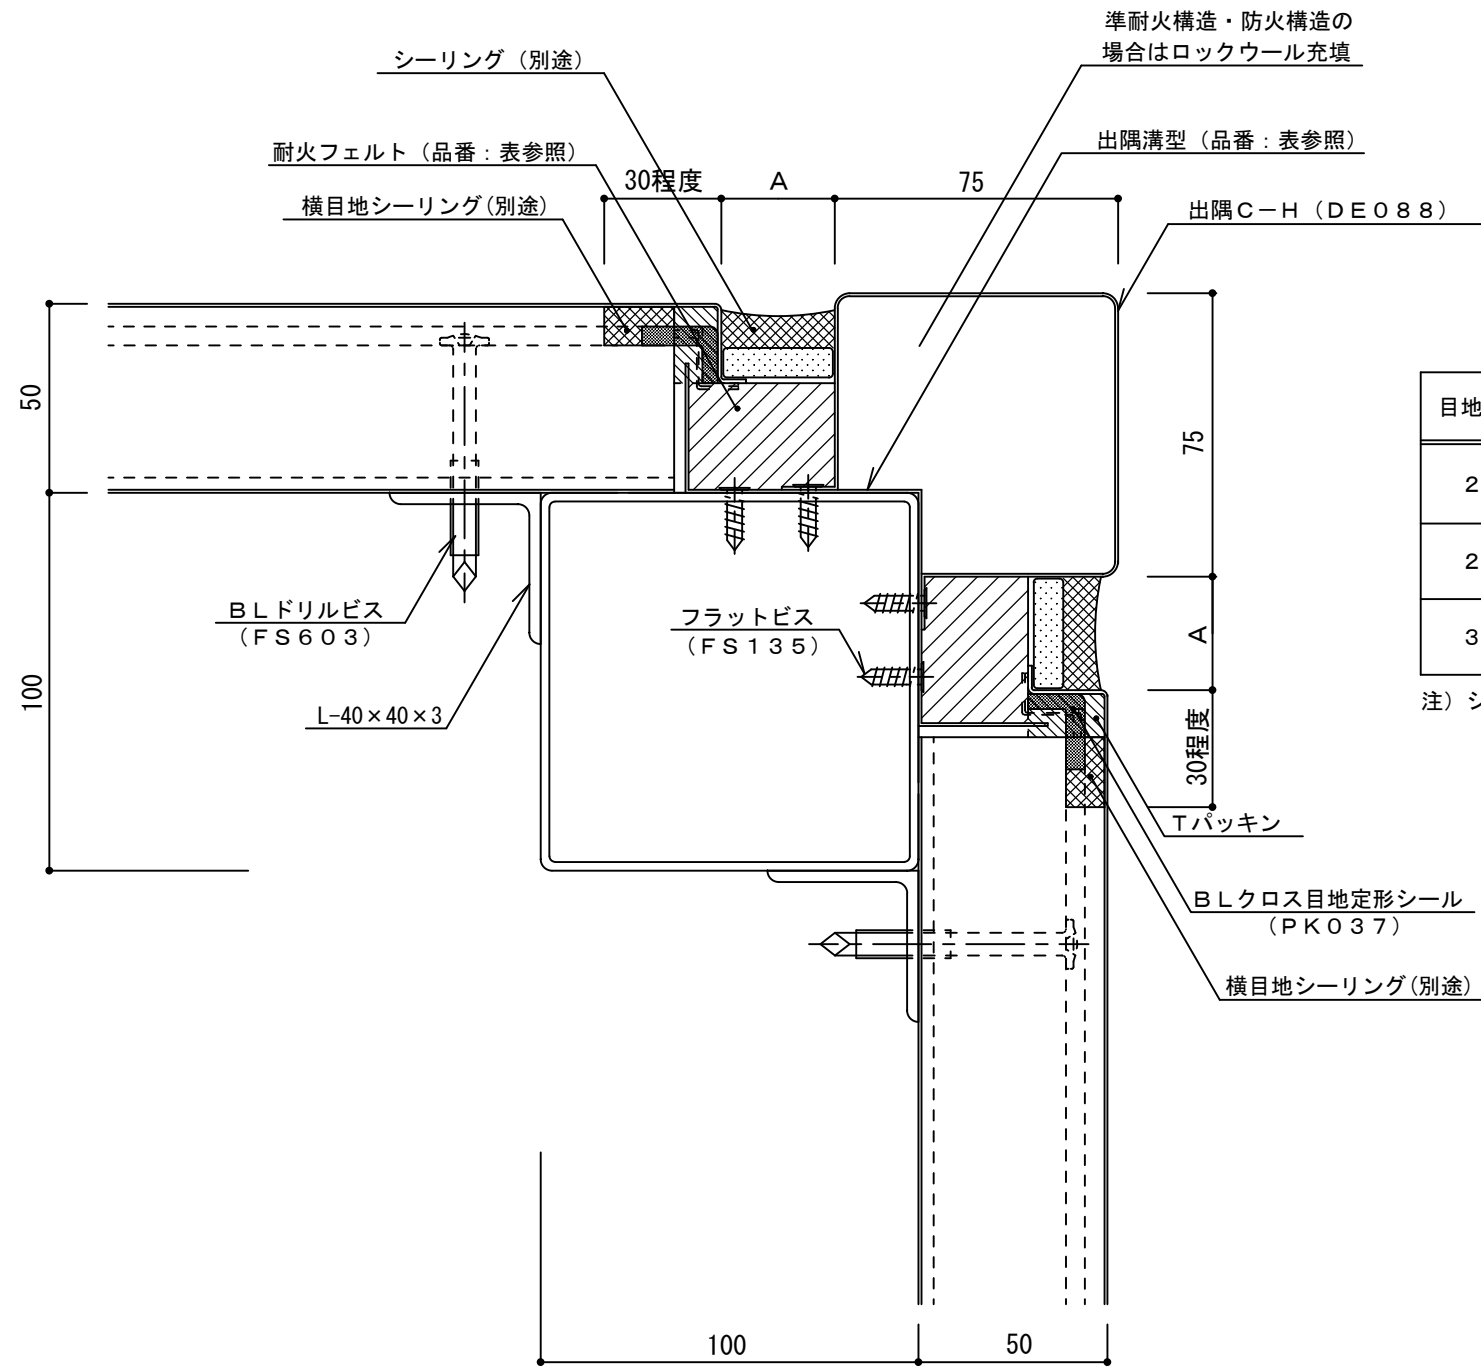

目地幅：A	パネル長さ	出隅溝方：品番	耐火フェルト：品番
20mm	6m 以下	DE094	CF557
25mm	6m ~ 7.5m	DE095	CF558
30mm	7.5m 以上	DE096	CF558

注) シーリングに2成分形変成シリコーン系を使用した場合

名称			
図番	ARH04-008	縮尺	1/2
日鉄鋼板株式会社			