
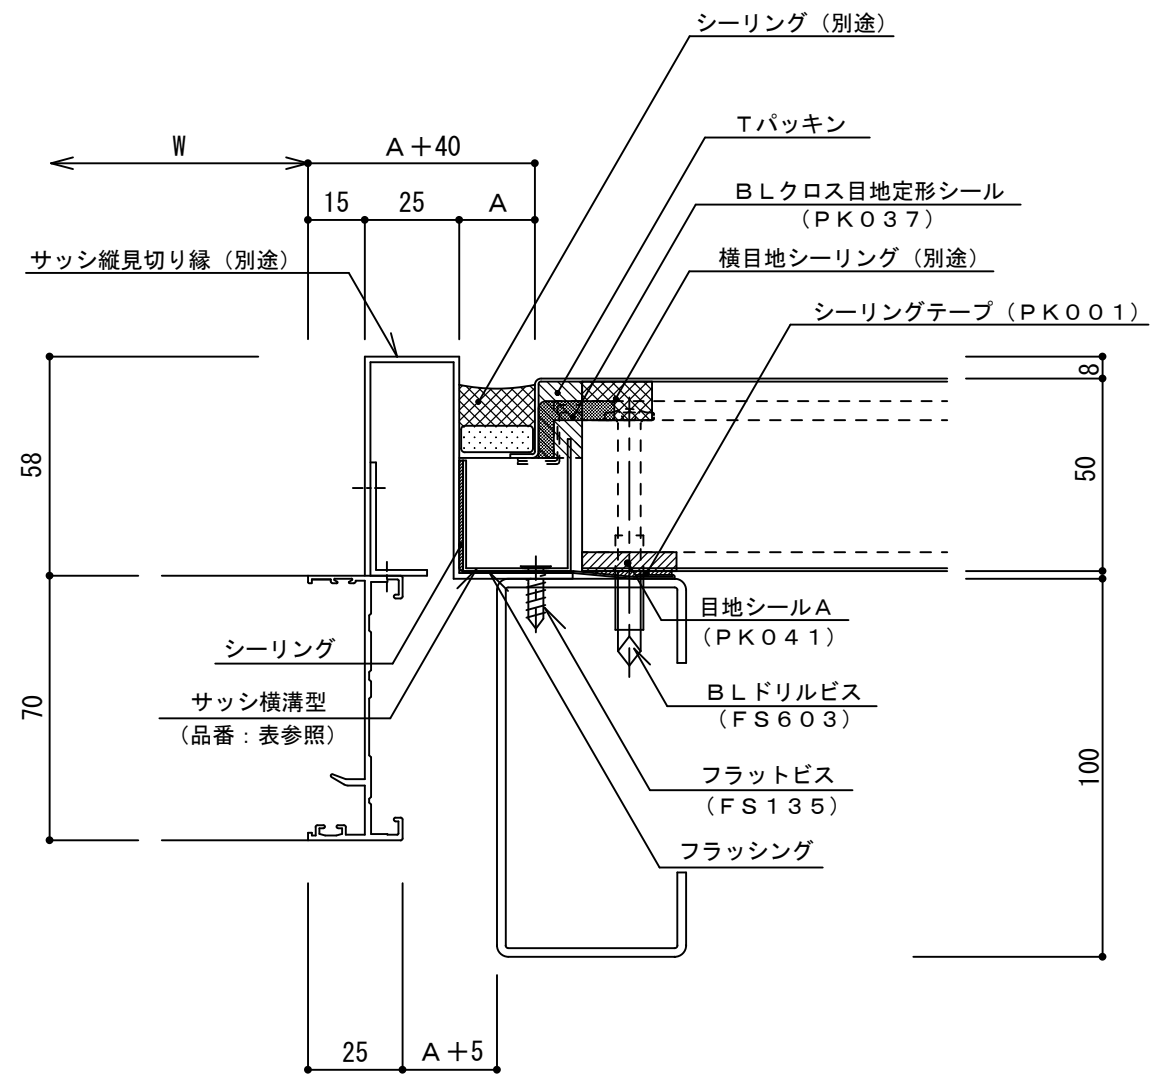


イソバンドBL-H t=50mm 横張り 開口部004

参考図

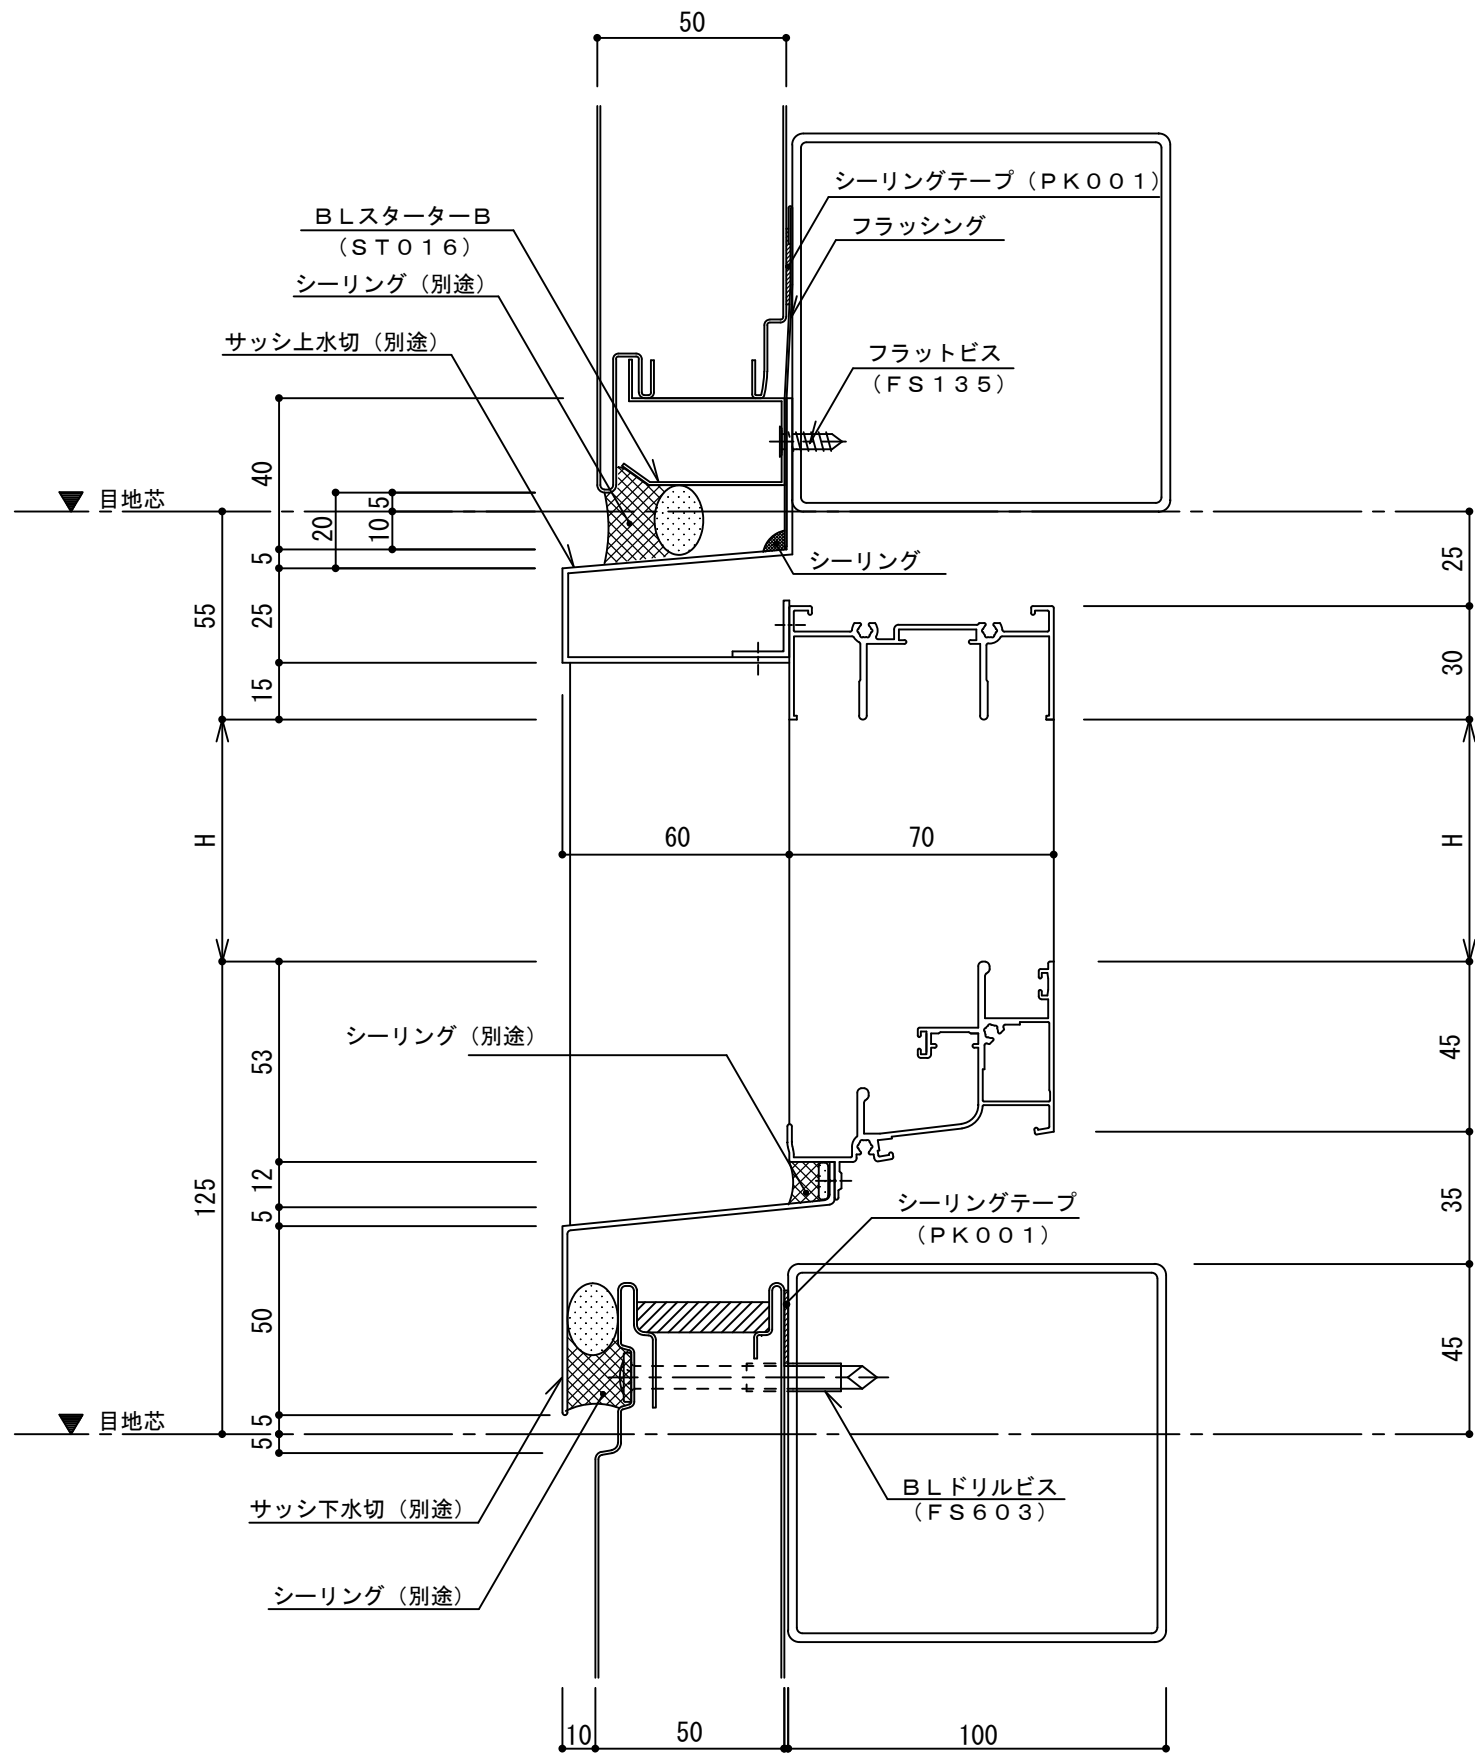

目地幅 : A	パネル長さ	サッシ横溝型 : 品番
20mm	6m 以下	TA080
25mm	6m ~ 7.5m	TA081
30mm	7.5m 以上	TA082

注) シーリングに2成分形変成シリコーン系を使用した場合

名称	ARH07-004		
図番	縮尺	1/2	
日鉄鋼板株式会社			