


イソダッハR t=35mm 片流れ棟部002

参考図

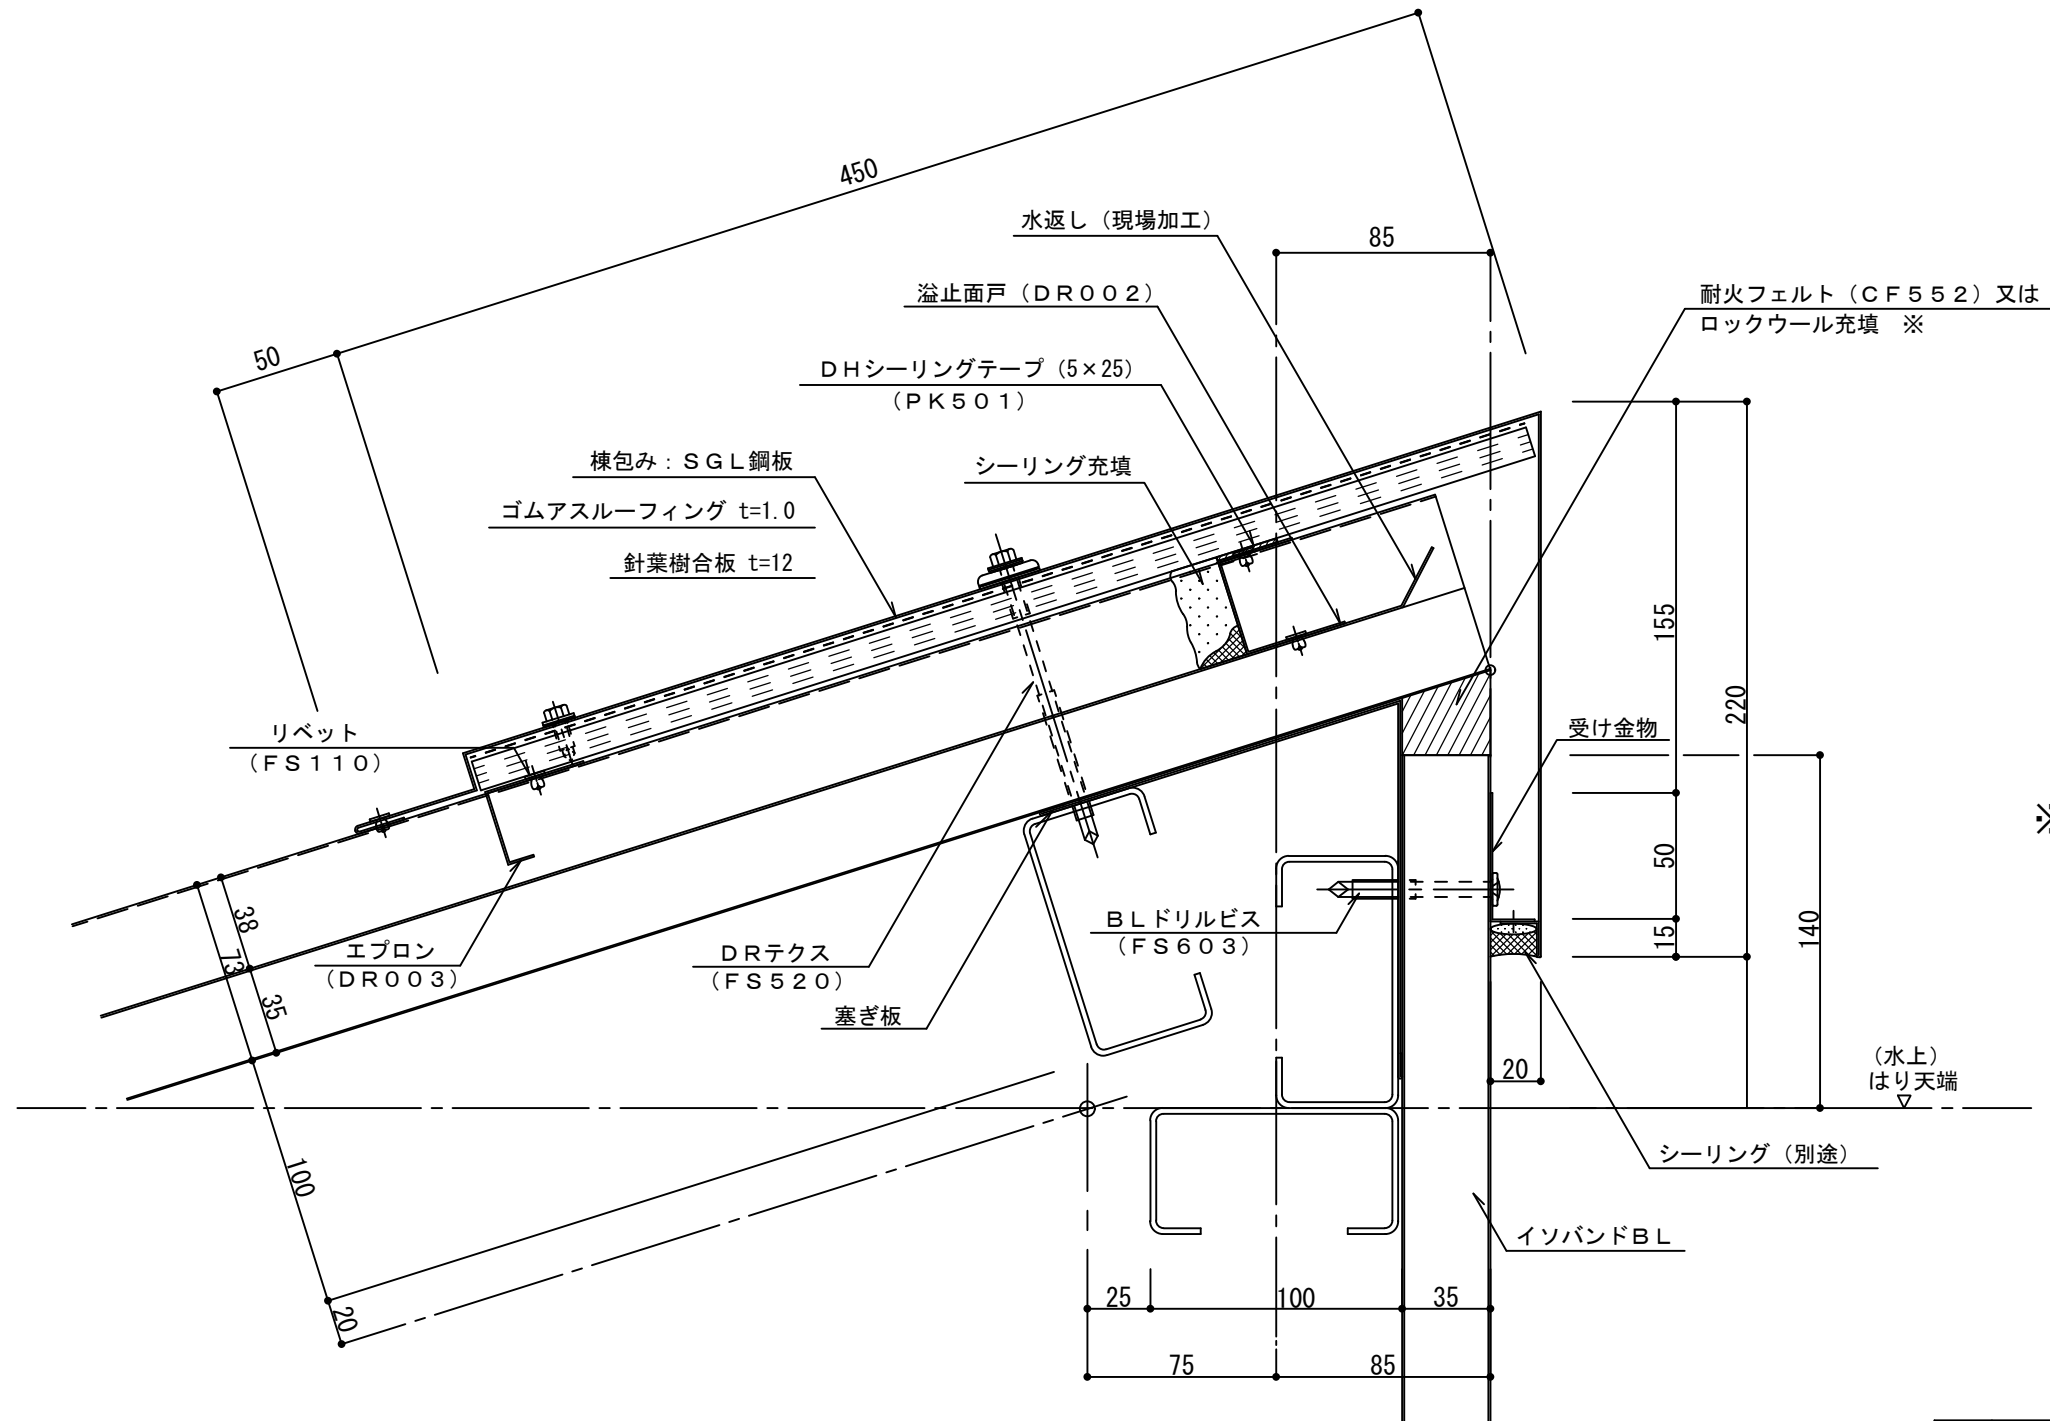

※耐火構造でなければ
DHウレタンパッキン可
(PK507)

名称			
図番	BDM02-002	縮尺	1/3
日鉄鋼板株式会社			