


イソダッハR t=35mm
 トップライト部005
 (アクリルドーム)

参考図

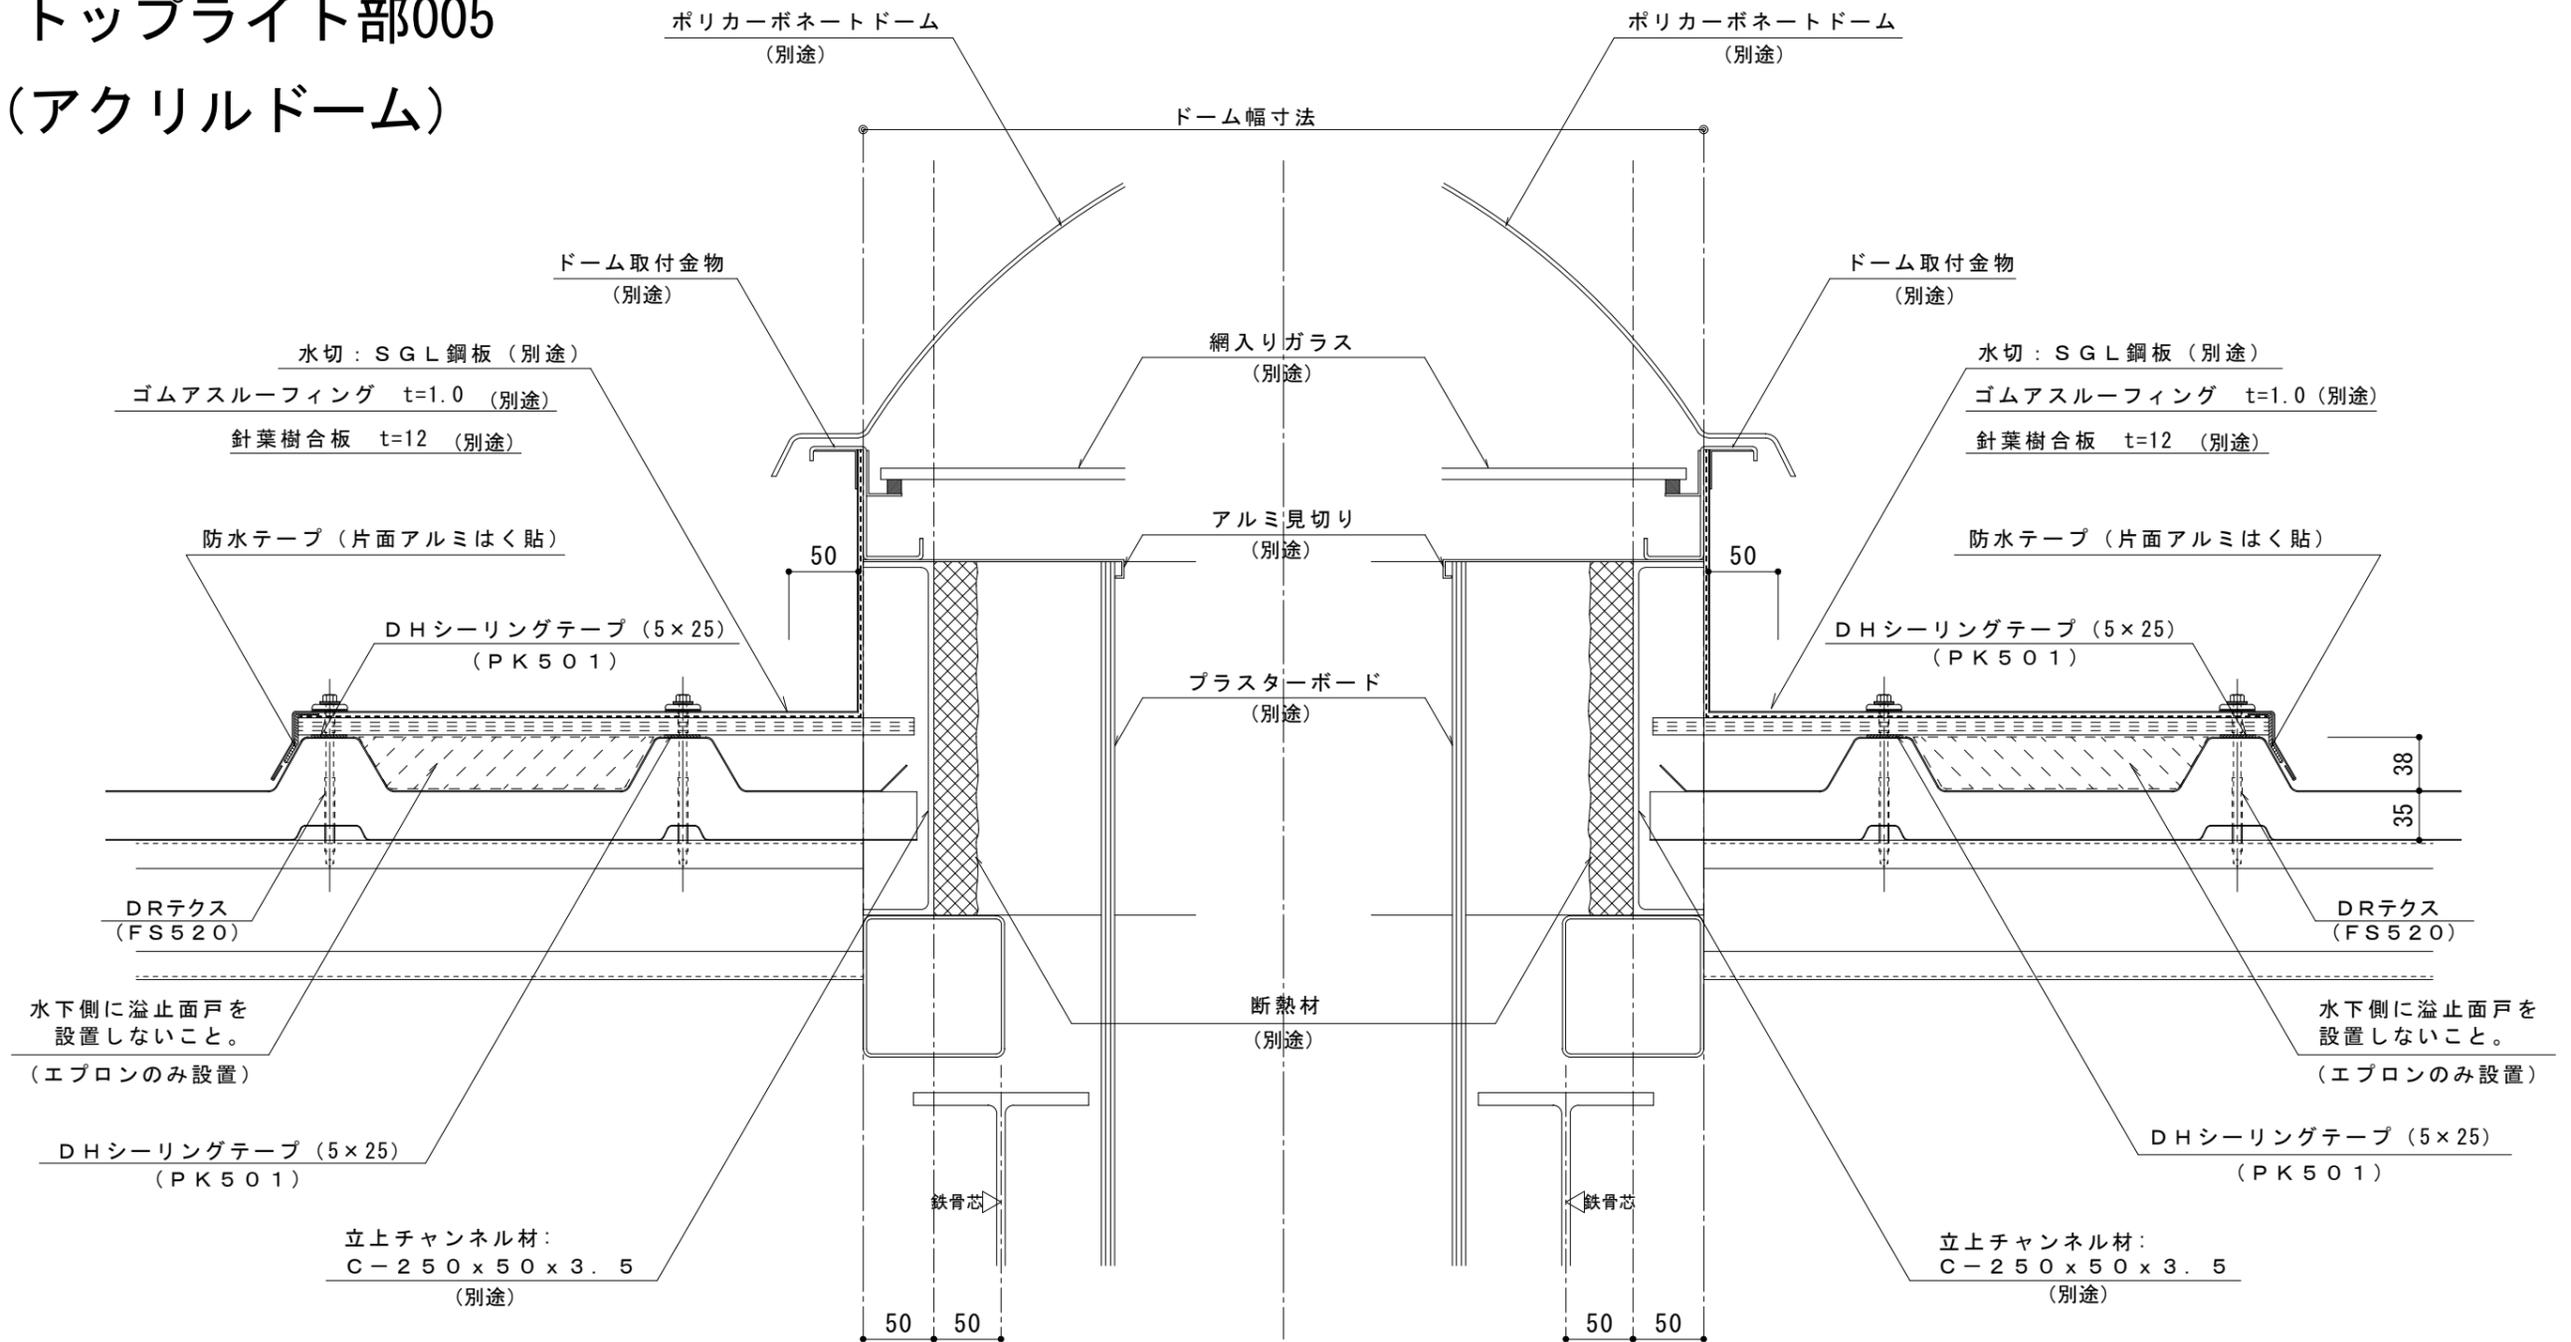

名称			
図番	BDM09-005	縮尺	1/5
日鉄鋼板株式会社			