


イソバンドBL-H t=25mm 横張り 直角コーナーパ° 札011

標準図

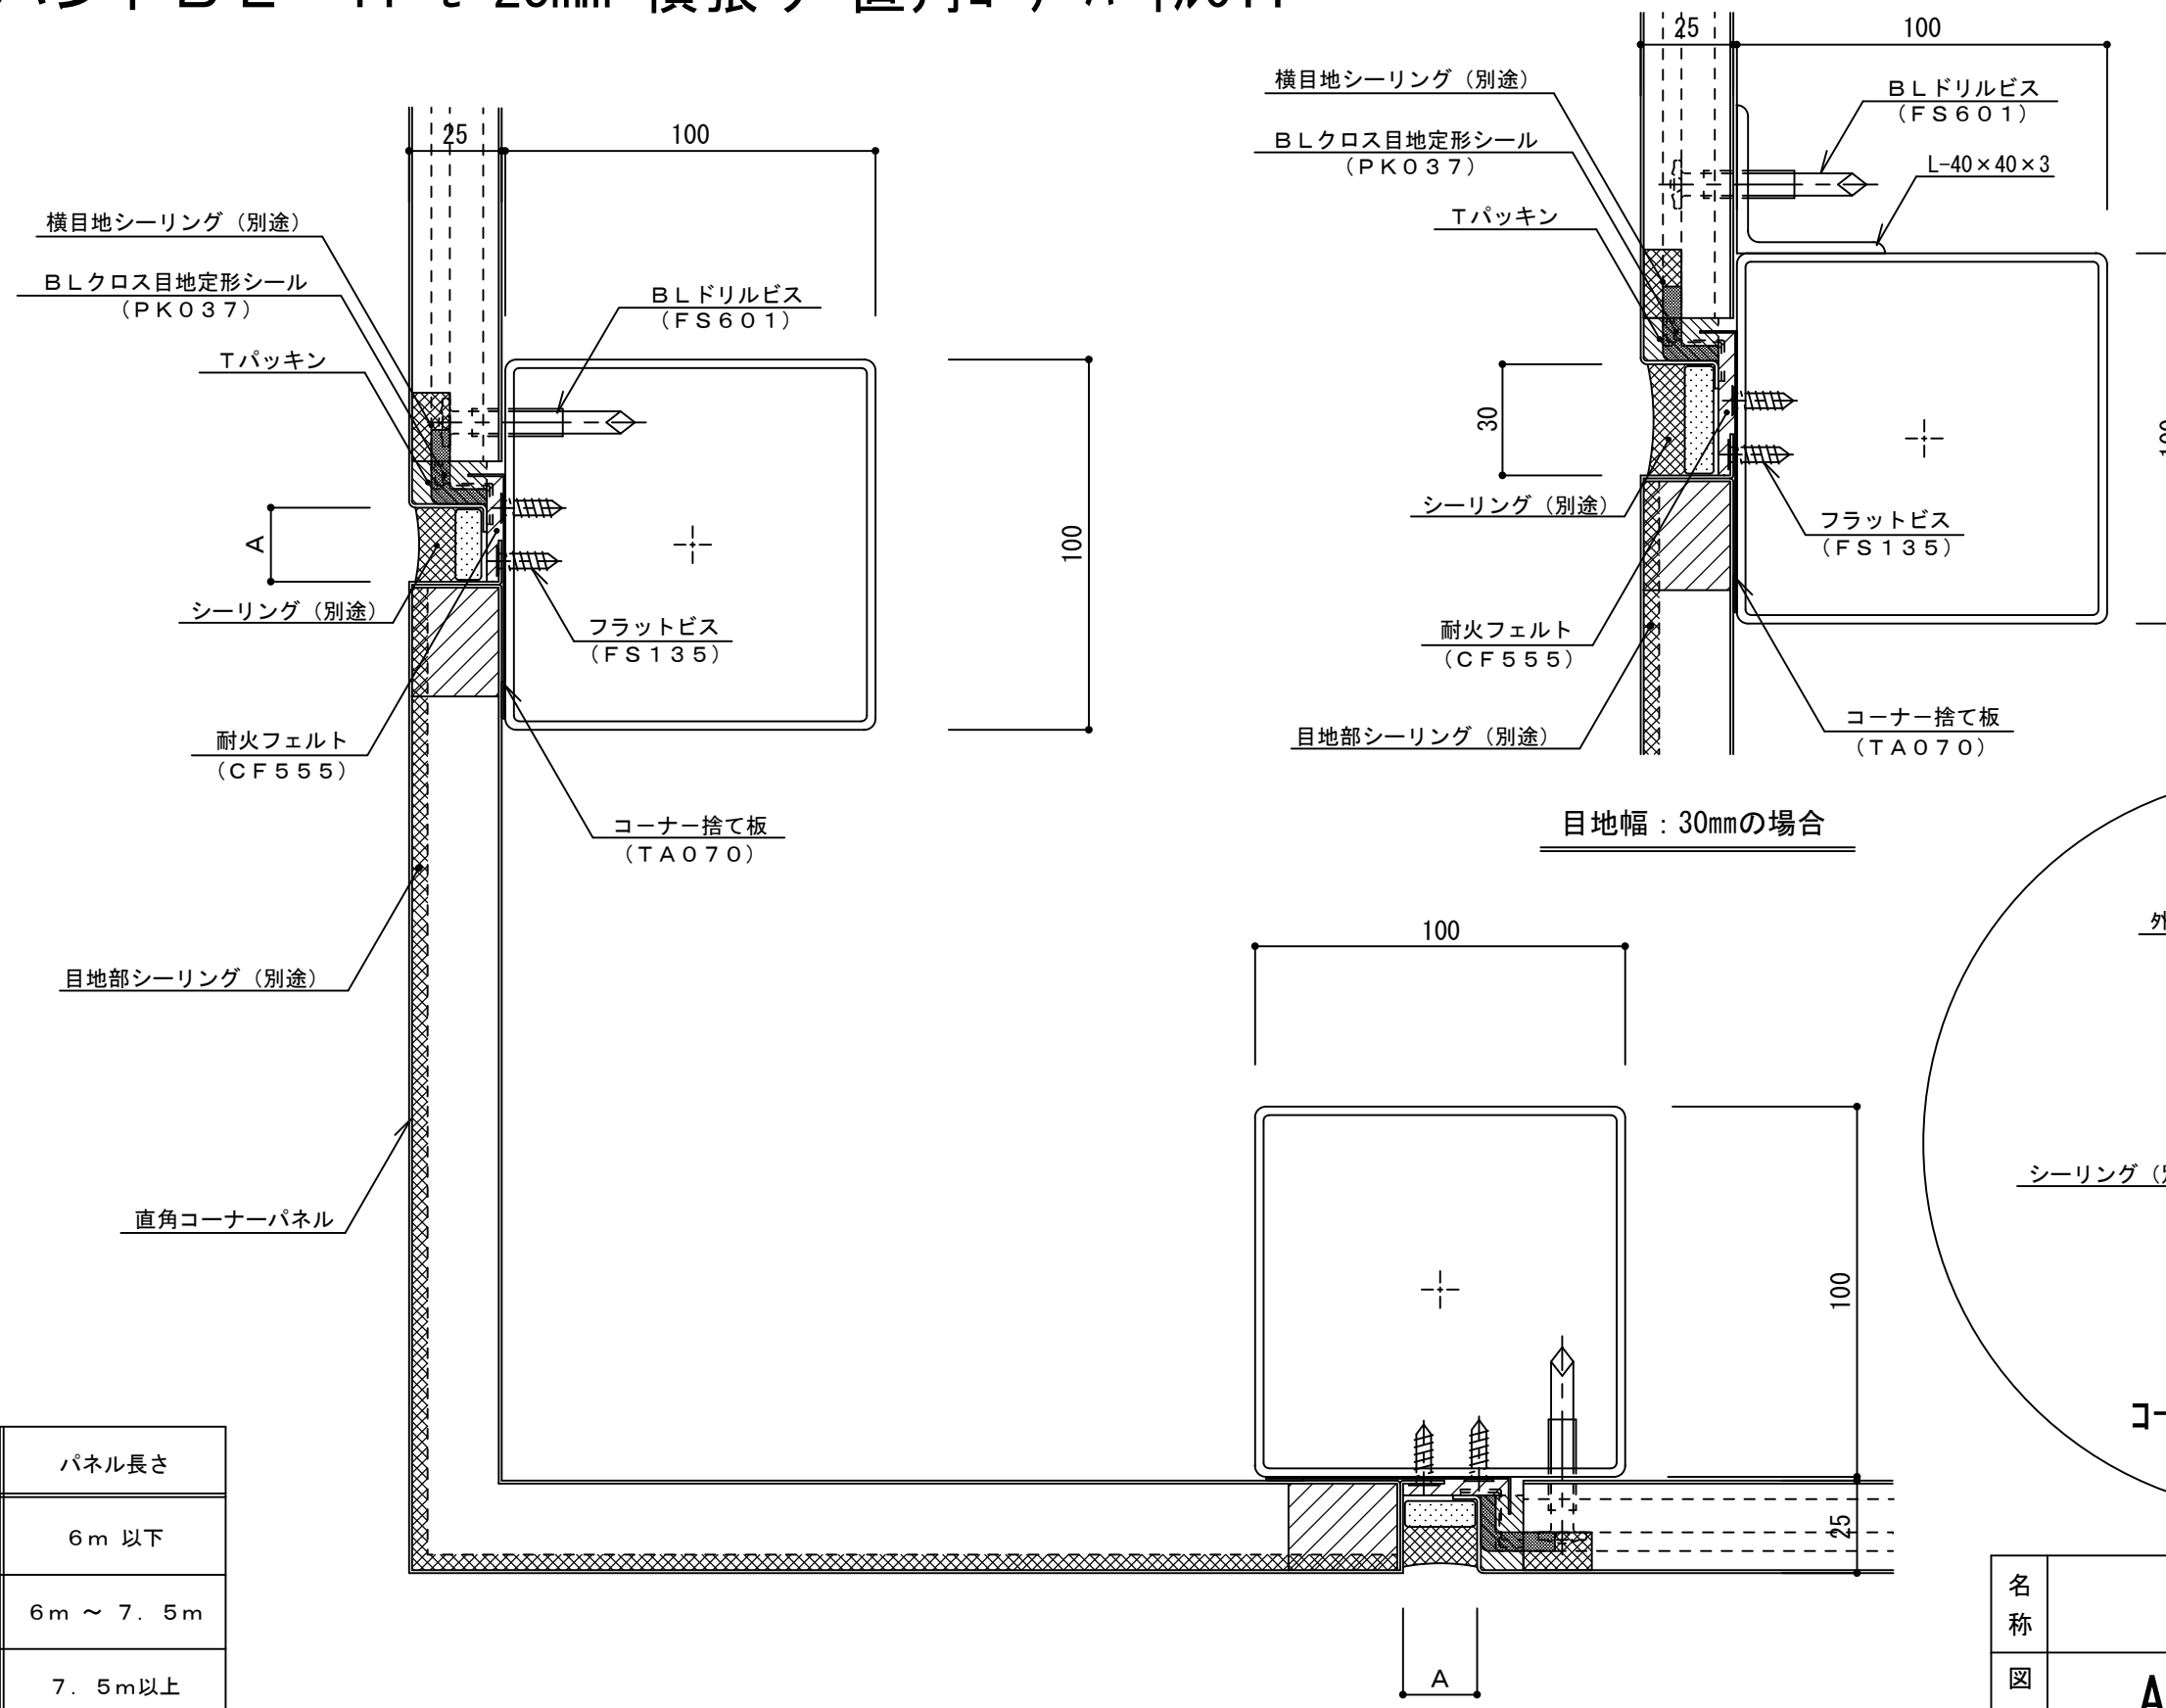

目地幅: A	パネル長さ
20mm	6m 以下
25mm	6m ~ 7.5m
30mm	7.5m以上

注) シーリングに2成分形変成シリコーン系を使用した場合

名称			
図番	ANH05-011	縮尺	1/2
日鉄鋼板株式会社			