


イソバンドBL-H t=35mm 横張り 入隅005

標準図

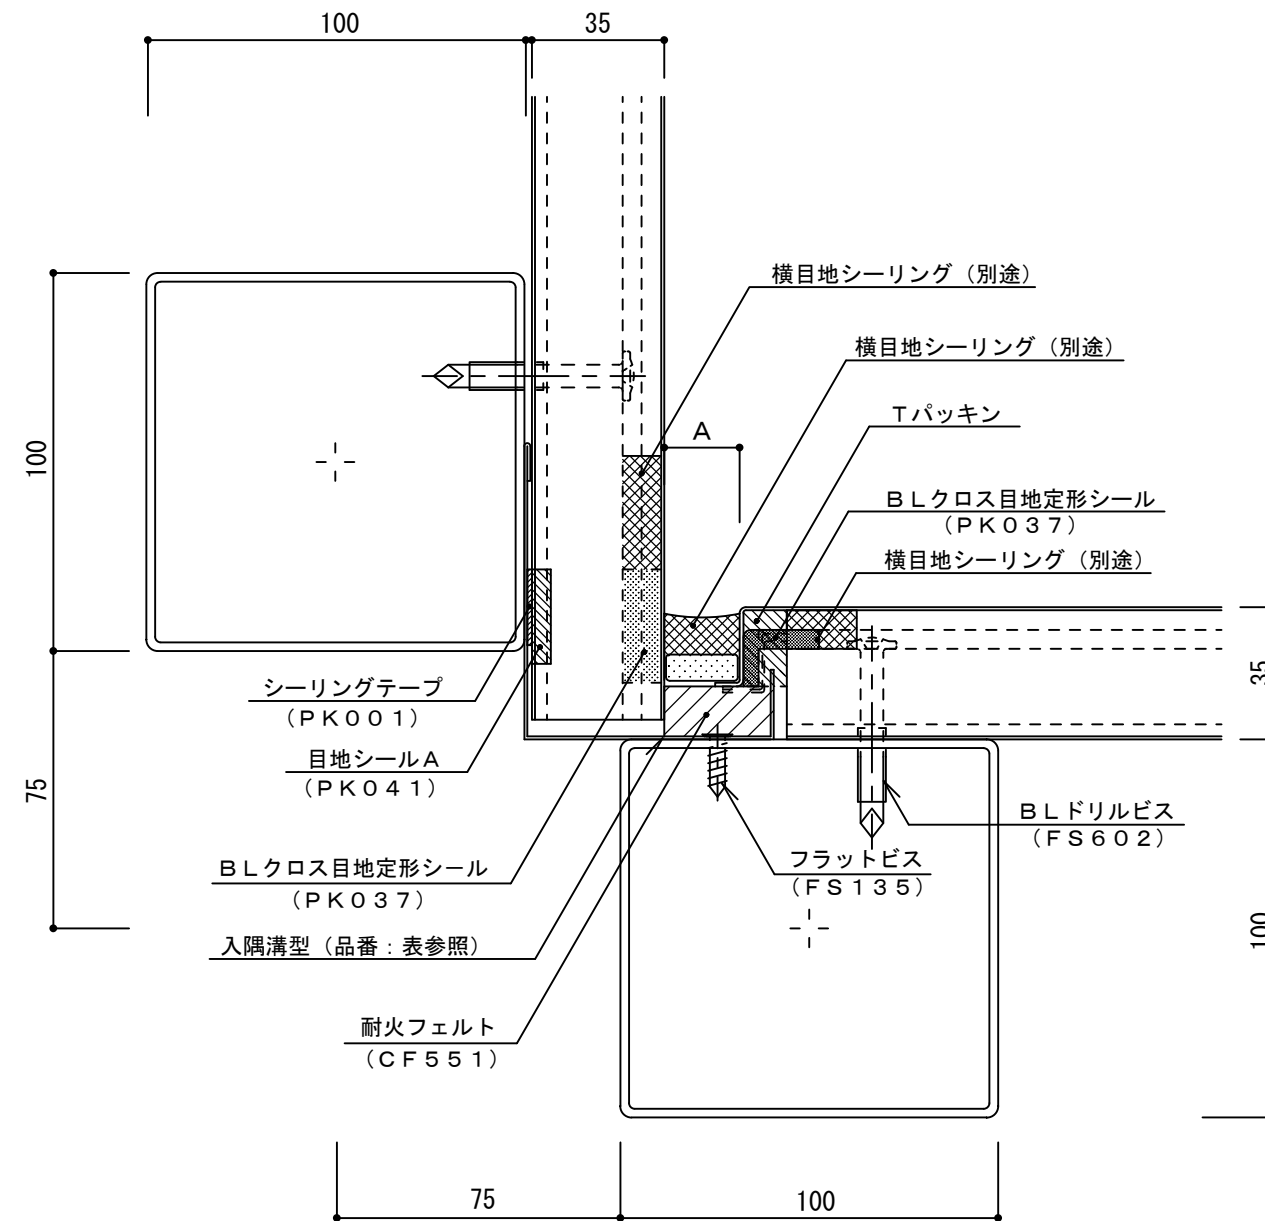

目地幅：A	パネル長さ	入隅溝型：品番
20mm	6m 以下	TA071
25mm	6m ~ 7.5m	TA072
30mm	7.5m 以上	TA073

注) シーリングに2成分形変成シリコーン系を使用した場合

名称			
図番	A0H03-005	縮尺	1/2
日鉄鋼板株式会社			