
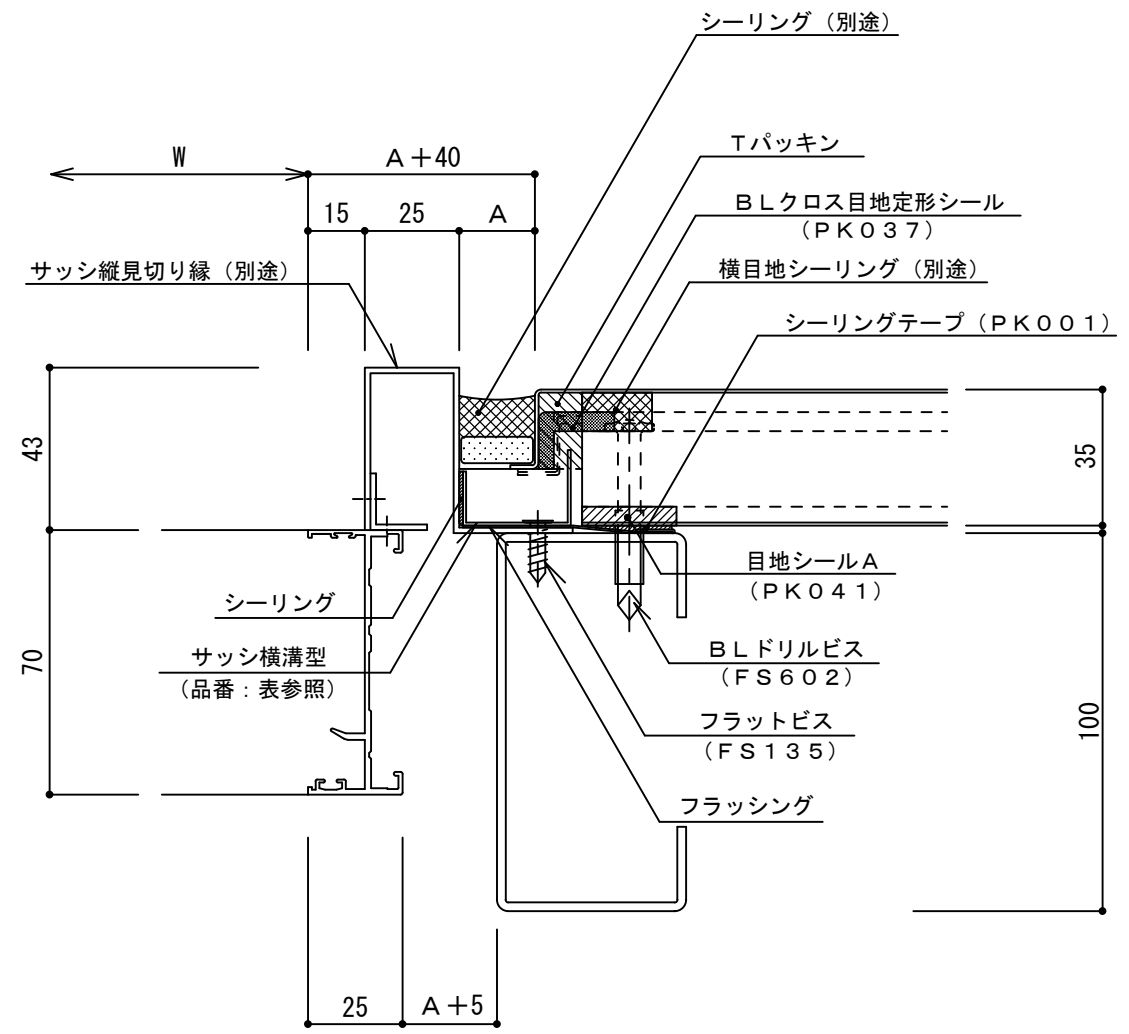


イソバンドBL-H t=35mm 横張り 開口部004

参考図

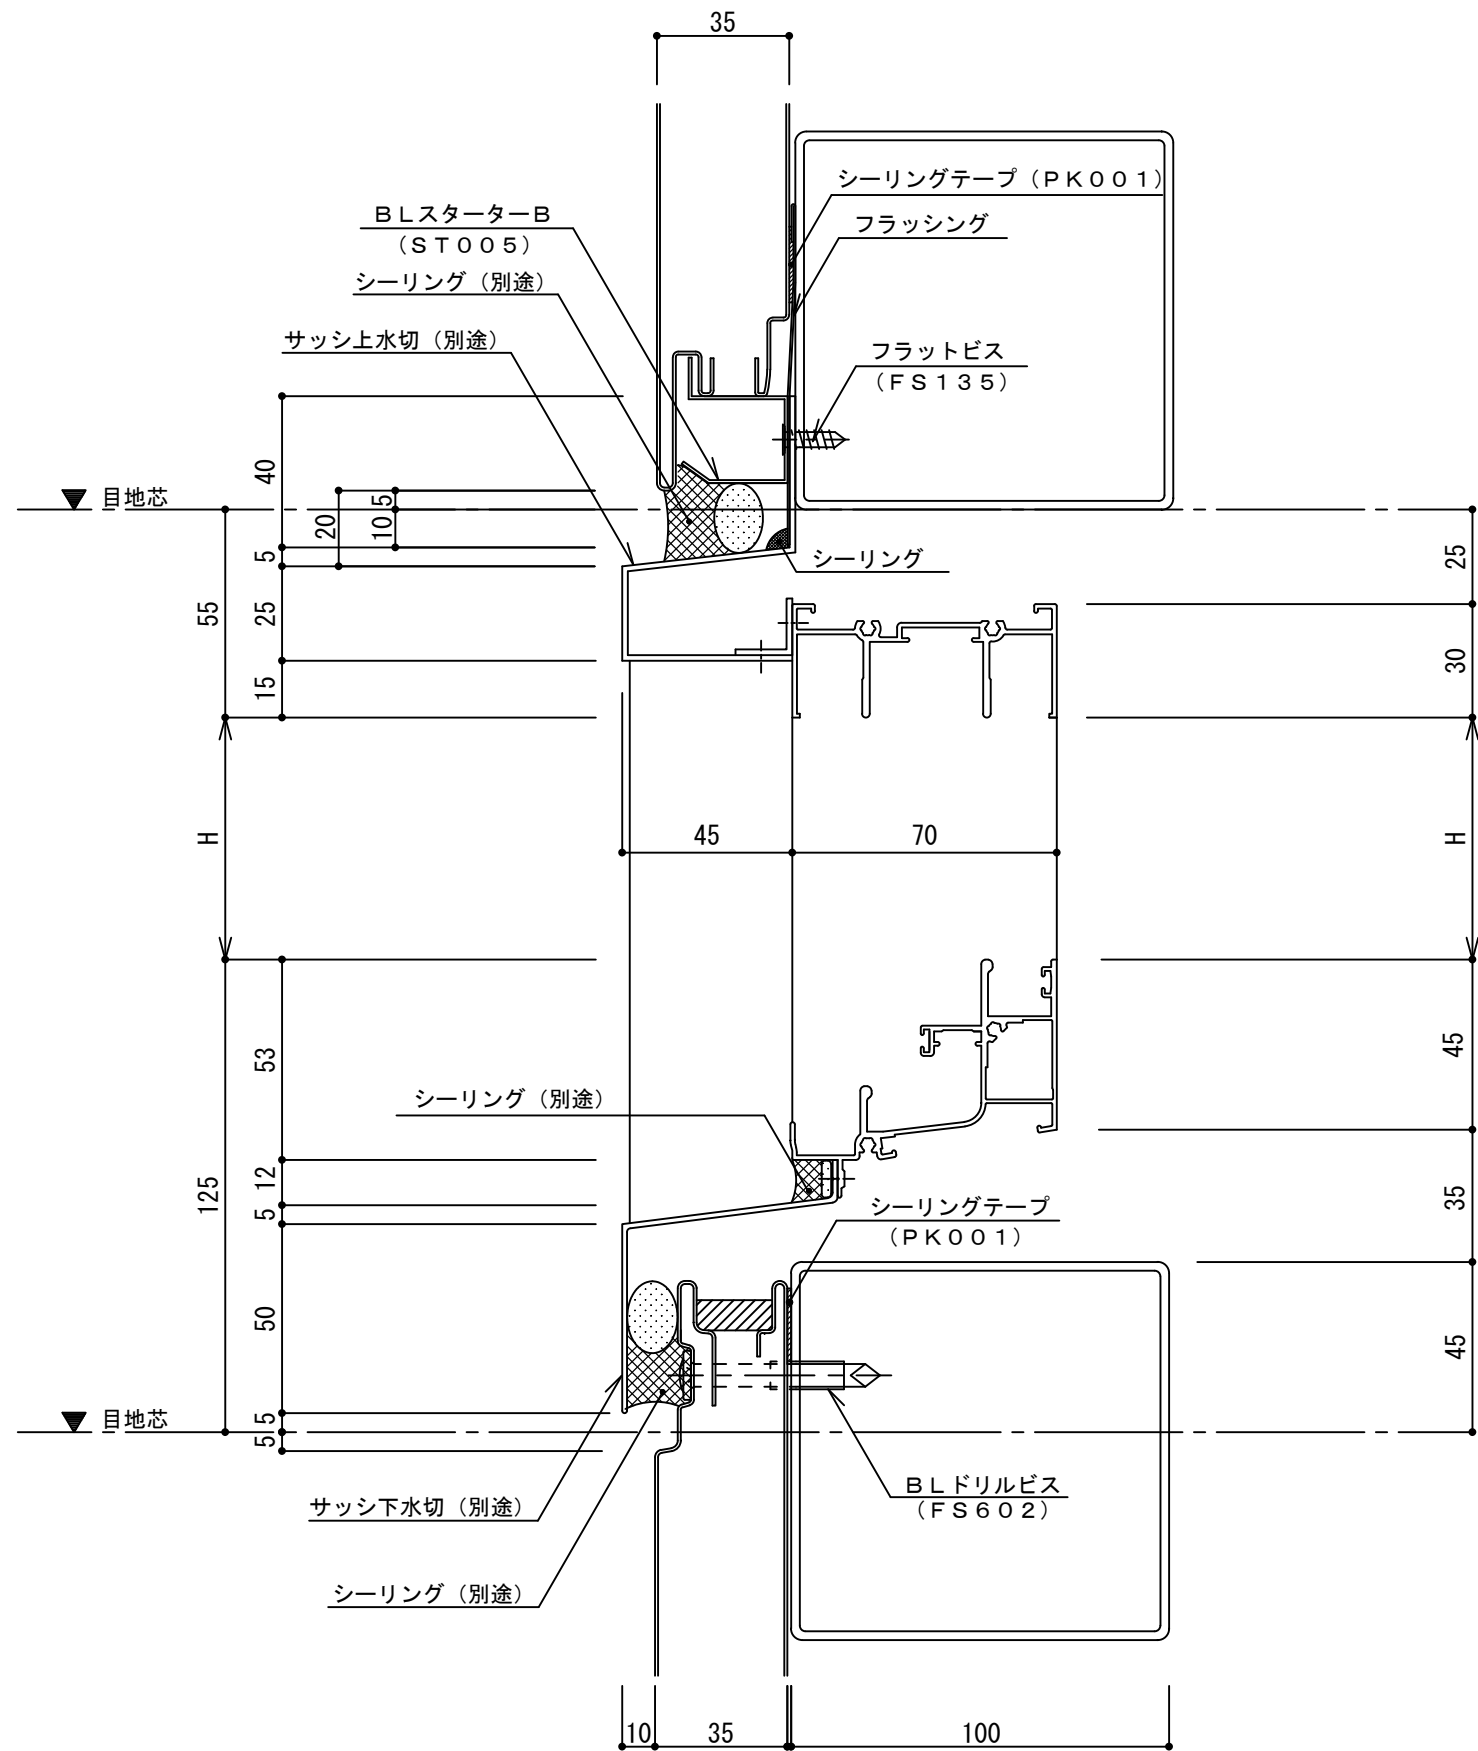

| 目地幅: A | パネル長さ | サッシ横溝型: 品番 |
|--------|-----------|------------|
| 20mm | 6m 以下 | TA077 |
| 25mm | 6m ~ 7.5m | TA078 |
| 30mm | 7.5m 以上 | TA079 |

注) シーリングに2成分形変成シリコーン系を使用した場合

| | | | |
|----------|-----------|----|-----|
| 名称 | | | |
| 図番 | A0H07-004 | 縮尺 | 1/2 |
| 日鉄鋼板株式会社 | | | |