


イソバンドBL-H t=50mm 横張り 出隅004

標準図

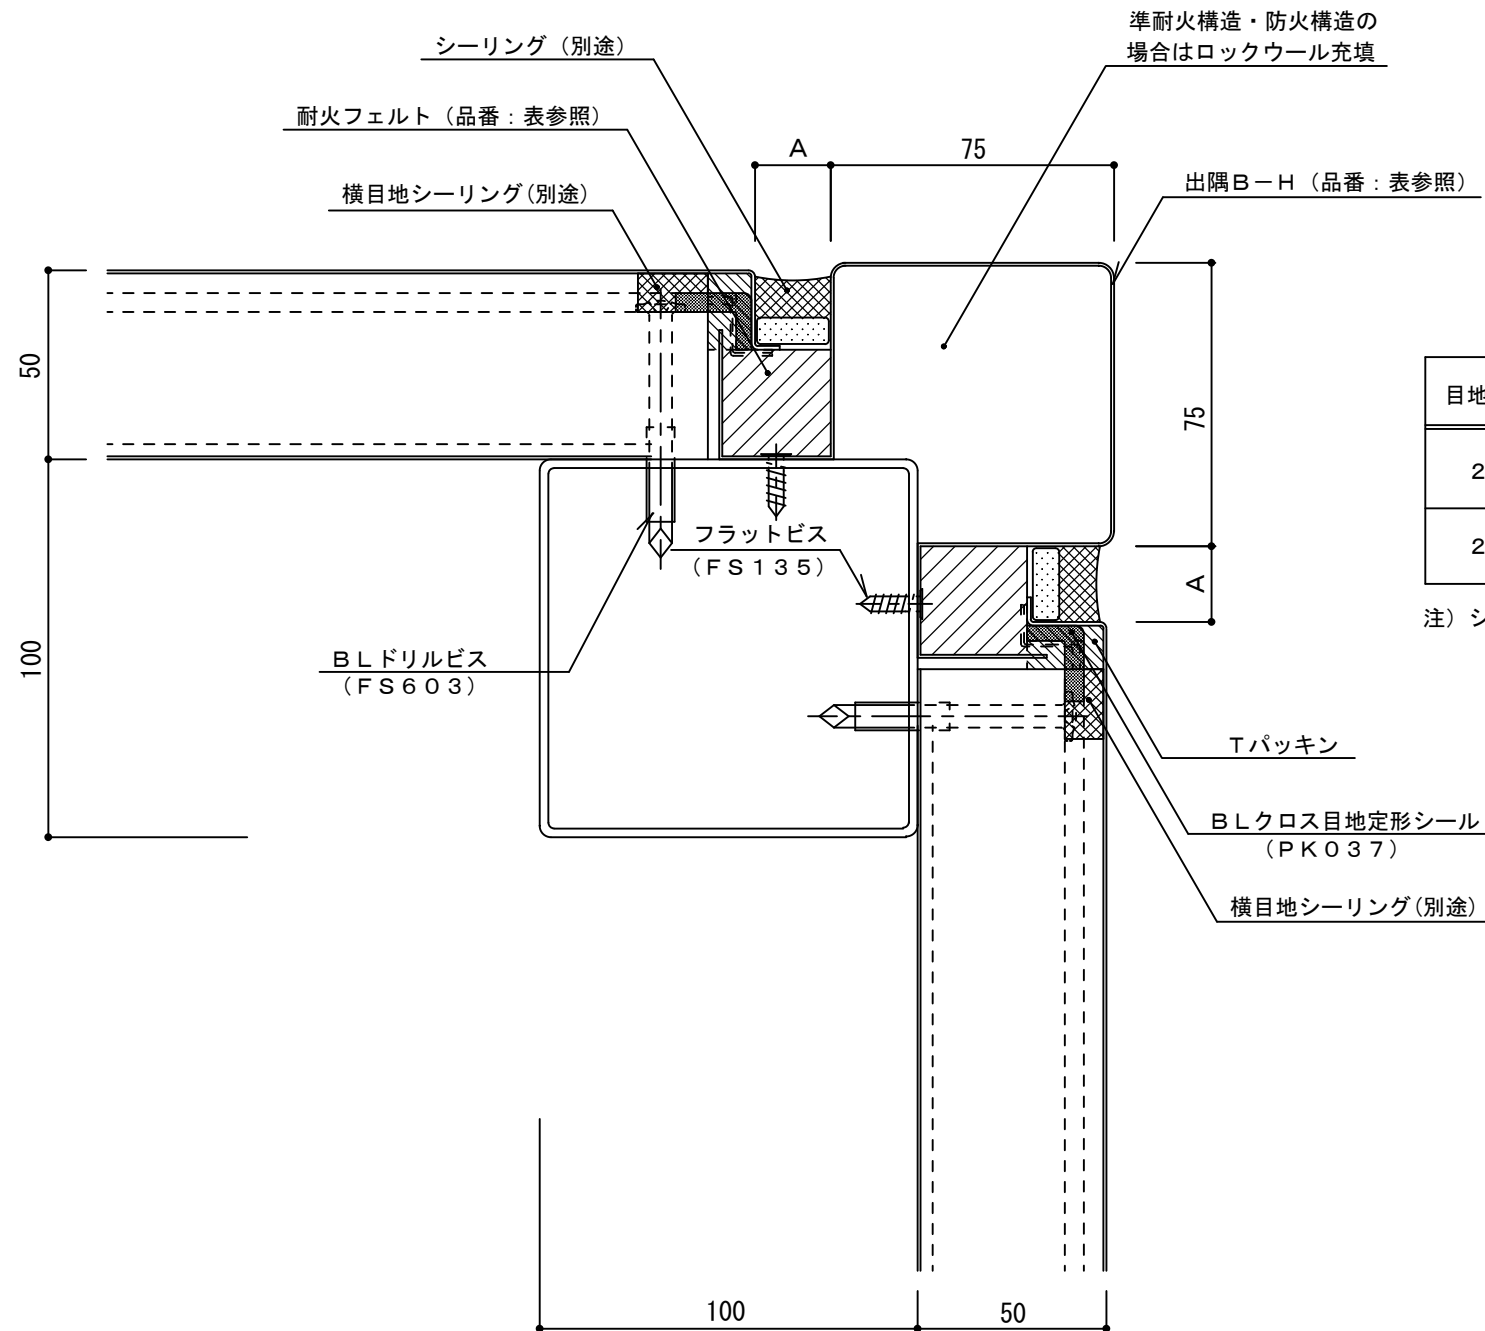

目地幅: A	パネル長さ	出隅B-H: 品番	耐火フェルト: 品番
20mm	6m 以下	DE100	CF557
25mm	6m ~ 7.5m	DE101	CF558

注) シーリングに2成分形変成シリコーン系を使用した場合

名称			
図番	ARH04-004	縮尺	1/2
日鉄鋼板株式会社			