


# イソダッハR t=35mm 片流れ棟部001

参考図

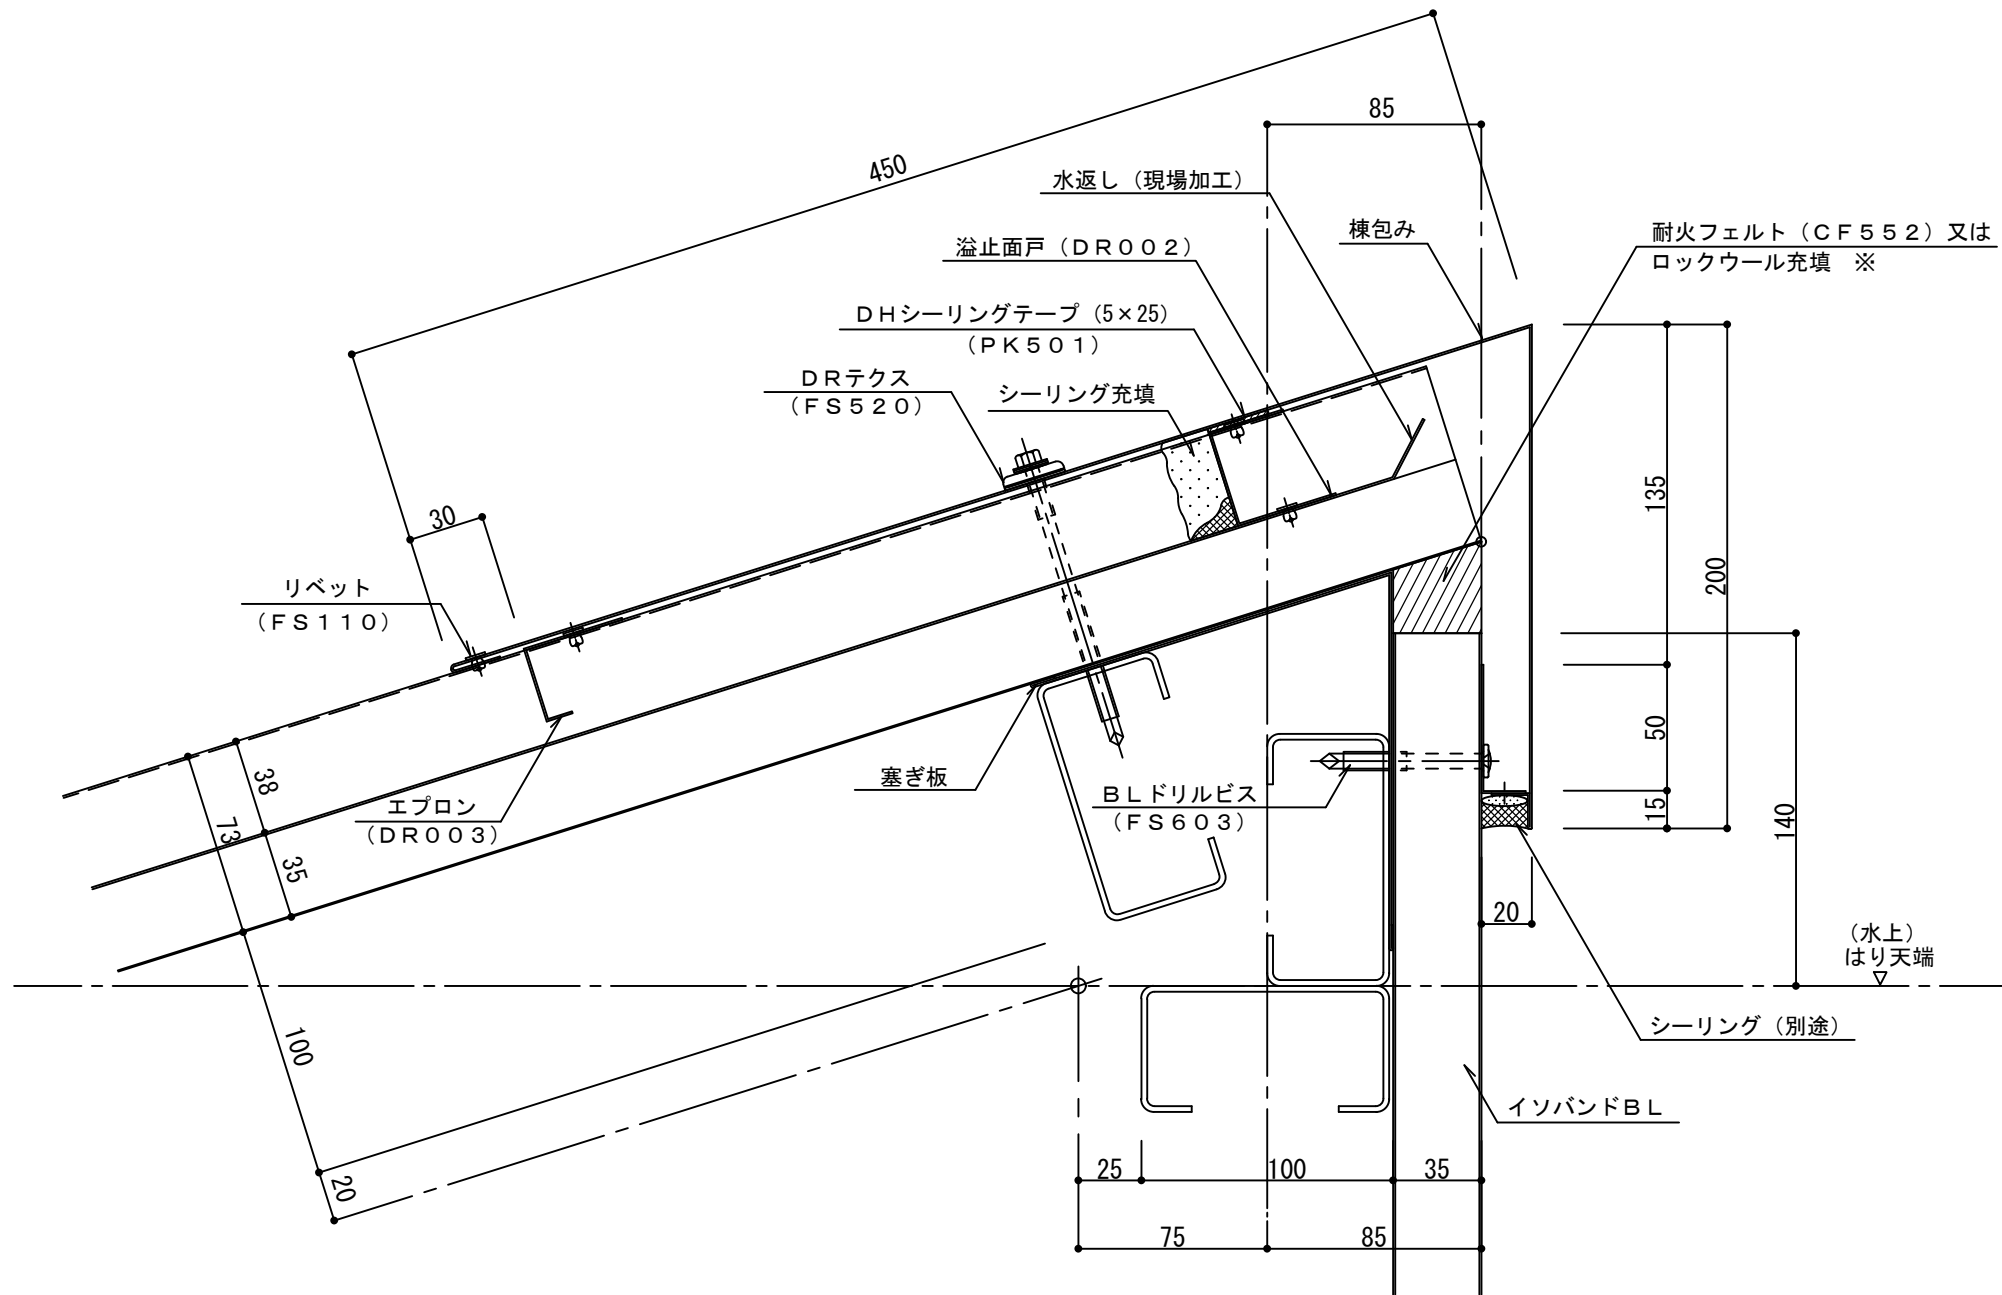

※耐火構造でなければ  
DHウレタンパッキン可  
(PK507)

名称			
図番	BDM02-001	縮尺	1/3
日鉄鋼板株式会社			