
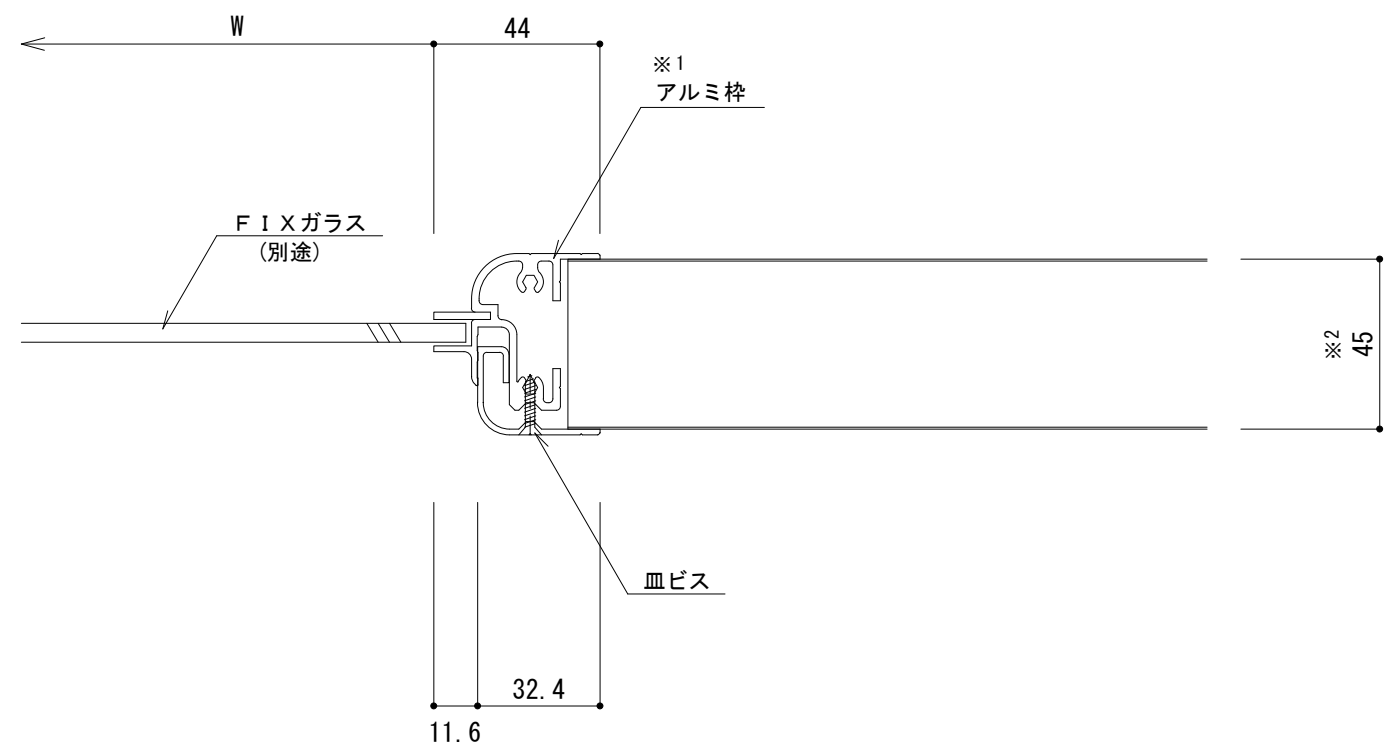


不燃内装イソバンド（間仕切り） 開口部005 F I X窓

参 考 図

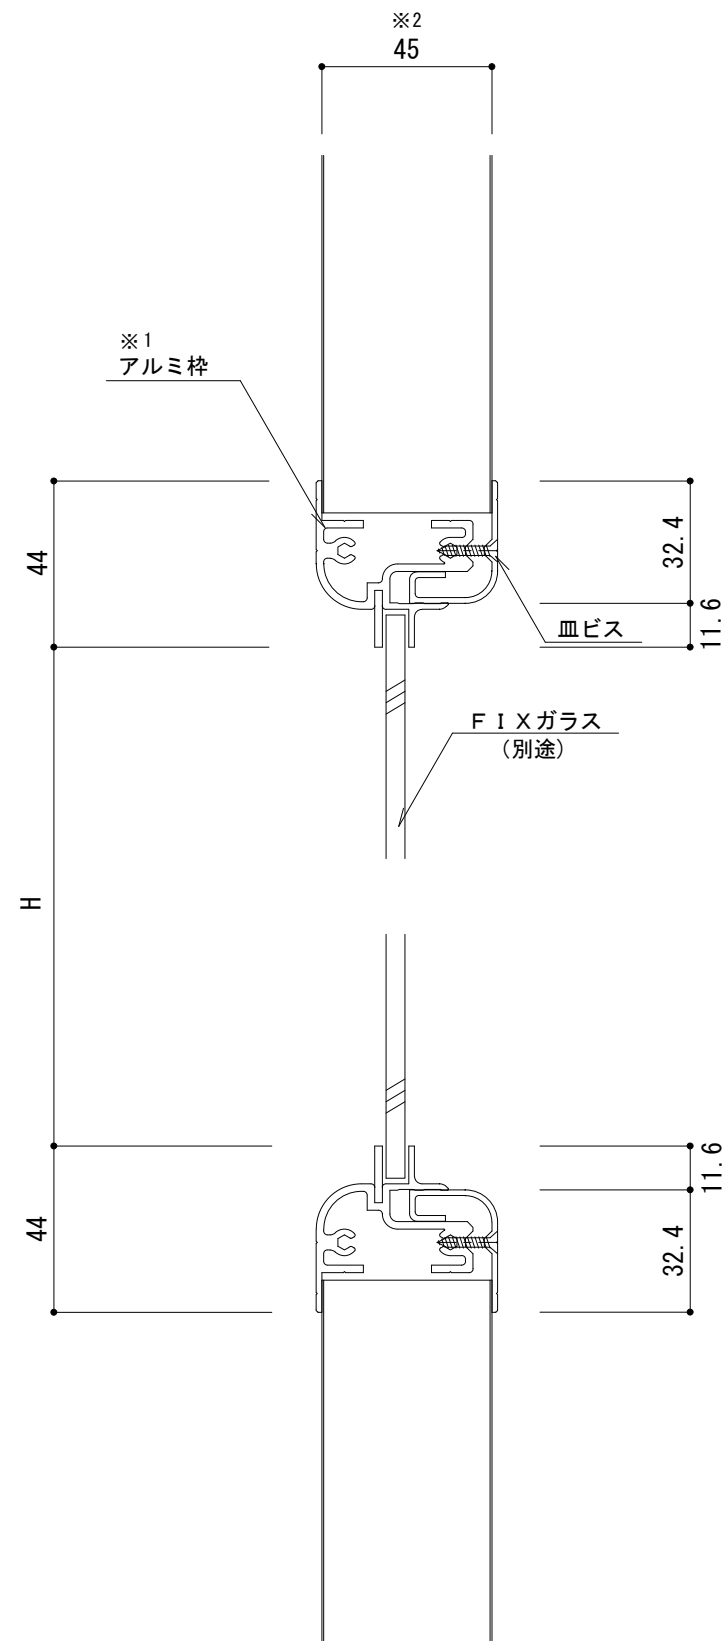

※1：アルミ枠はサンワイズ株式会社製です。
 詳細は、下記品番にてメーカーにお問合せ下さい。
 ※2：パネル厚45mmに使用してください。

(サンワイズ株式会社製 F I X窓 F X-3型)

名称			
図番	FHZ08-005	縮尺	1 / 2
日鉄鋼板株式会社			