


イソバンドBL-H t=35mm 横張り パラペット012

参考図

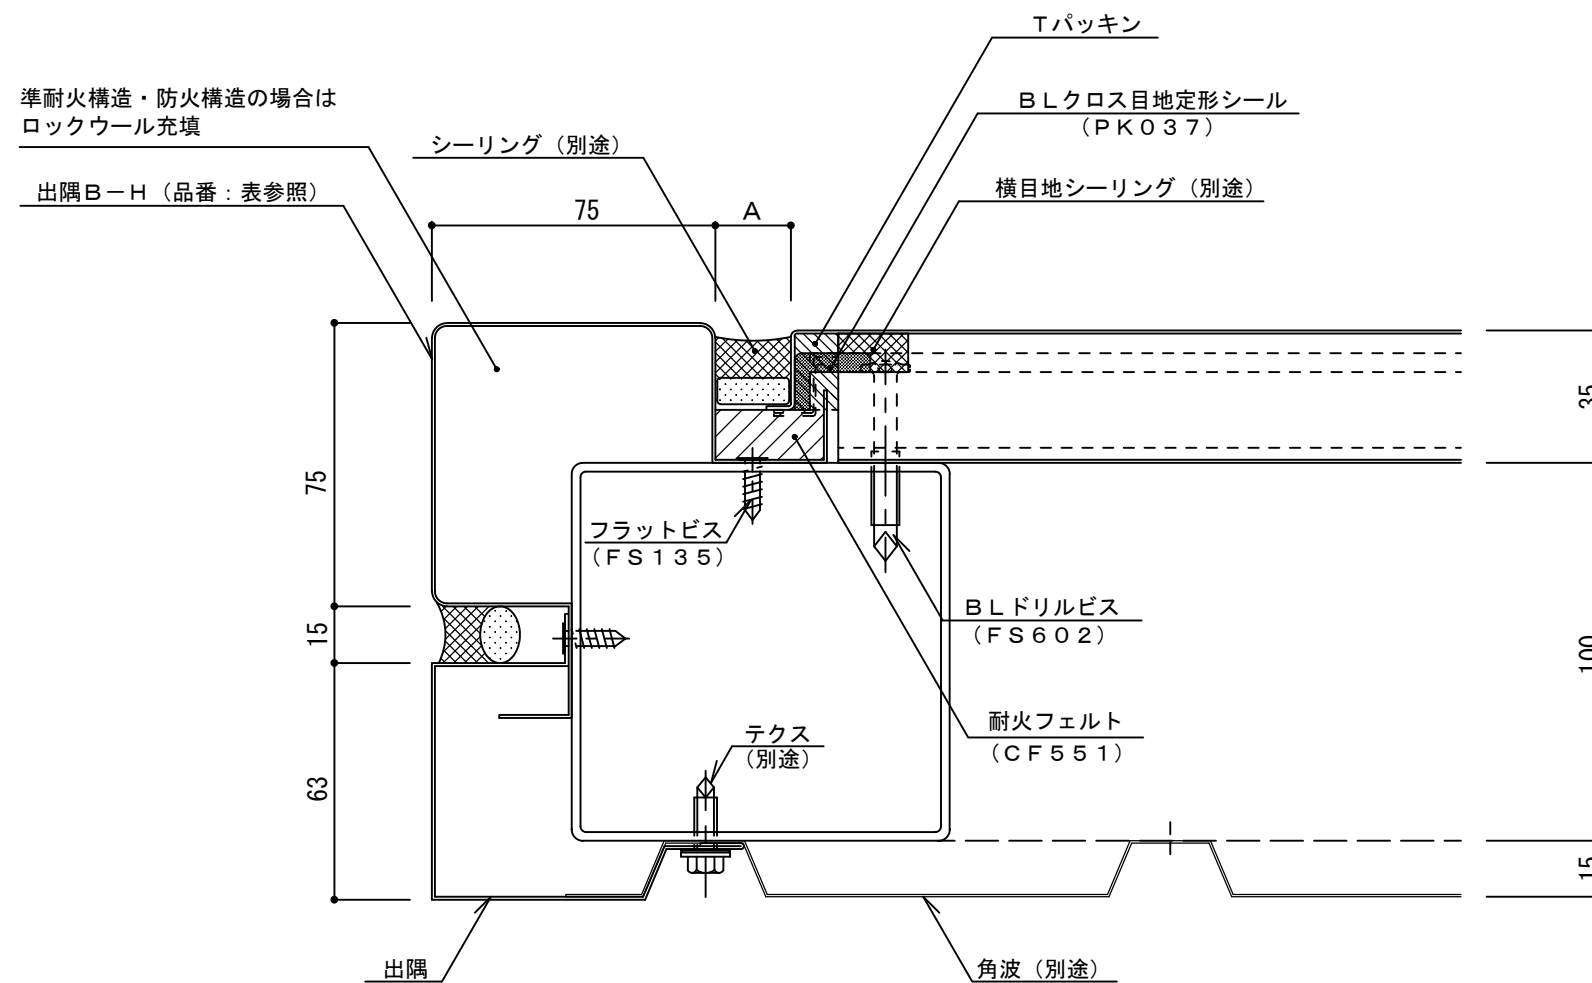

目地幅 : A	パネル長さ	出隅B-H : 品番
20mm	6m 以下	DE097
25mm	6m ~ 7.5m	DE098

注) シーリングに2成分変成シリコーン系を使用した場合

名称			
図番	A0H06-012	縮尺	1/2
日鉄鋼板株式会社			