


イソバンドBL t=50mm 横張り 入隅・見切りタイプ

標準図

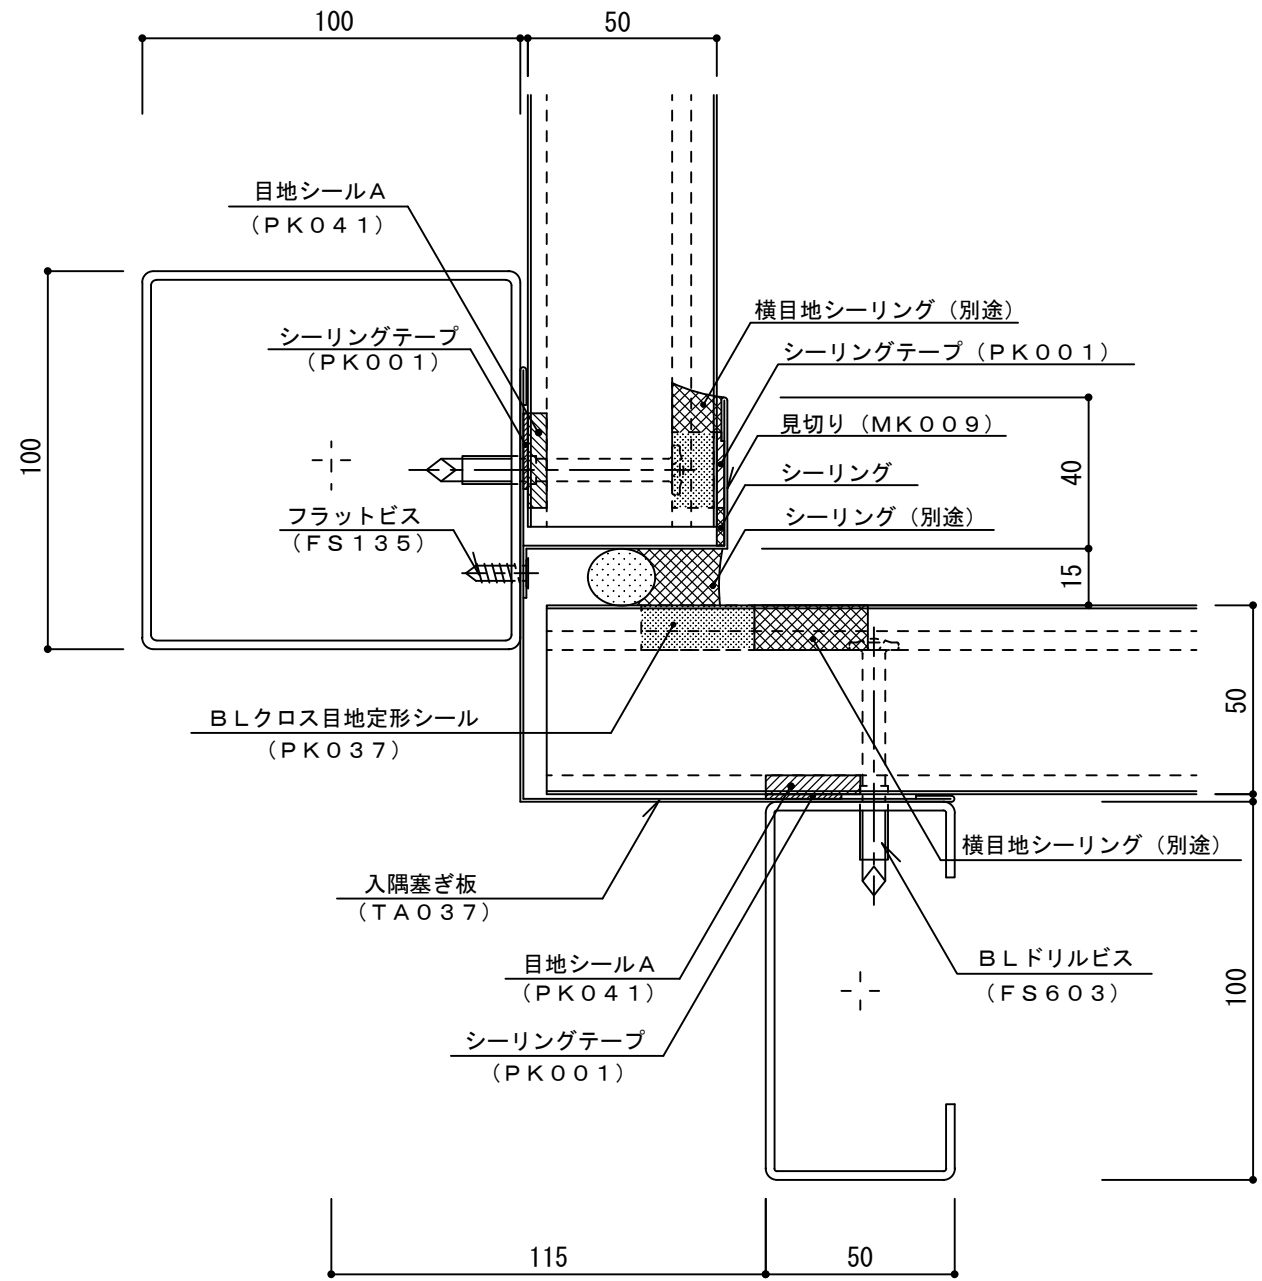

名称			
図番	ARH03-002	縮尺	1/2
日鉄鋼板株式会社			