


イソバンドBL t=50mm 横張り 入隅Aタイプ

標準図

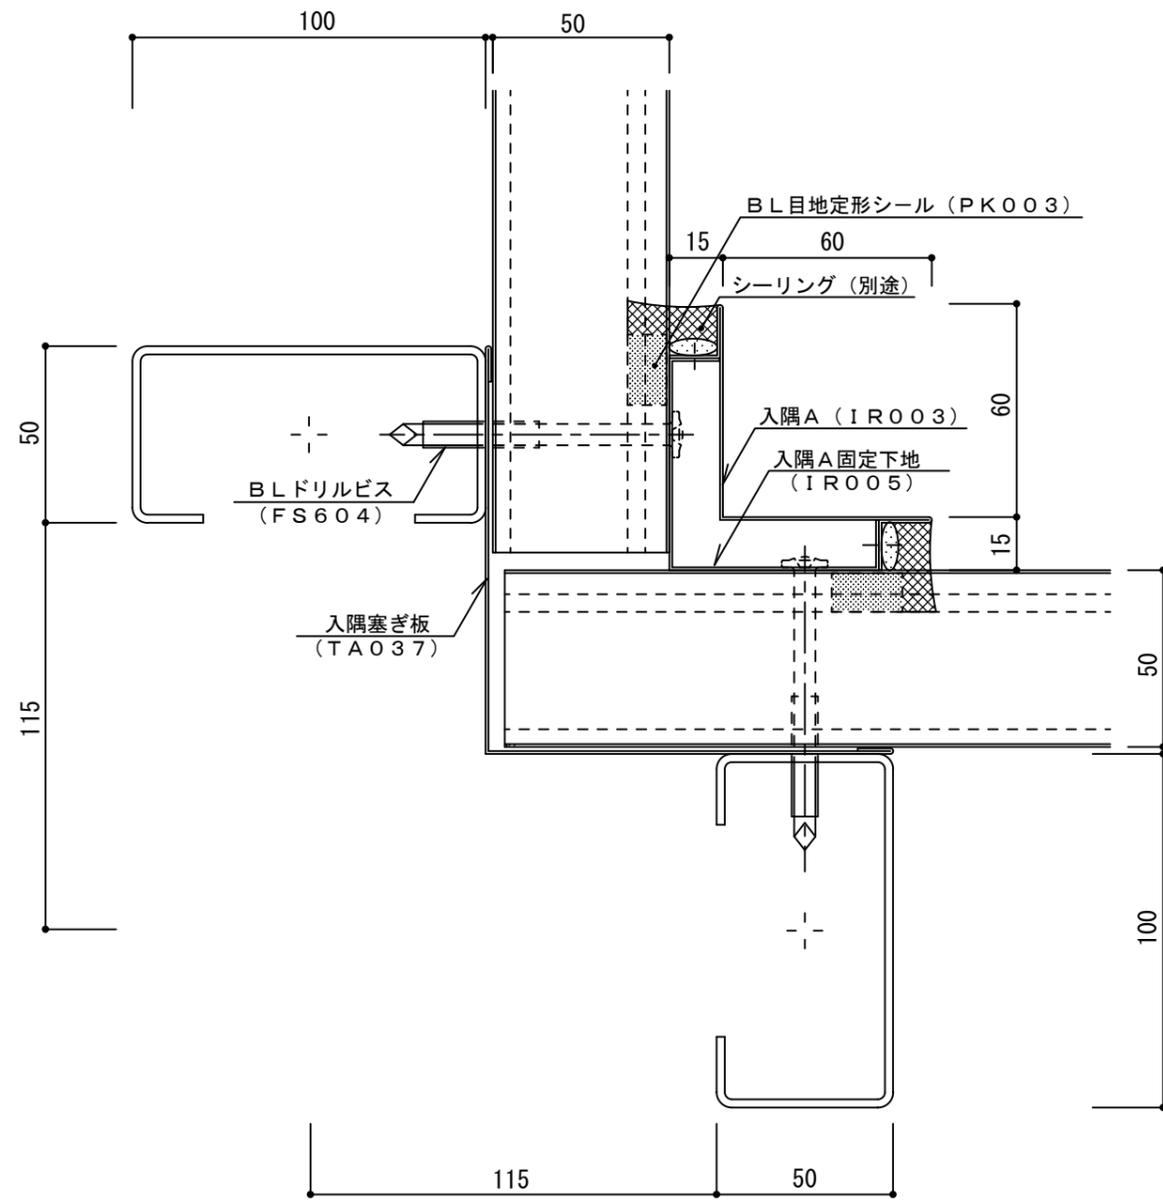

名称			
図番	ARH03-003	縮尺	1/2
日鉄鋼板株式会社			