


# イソバンドB L-H t=50mm 横張り パラペット012

参考図

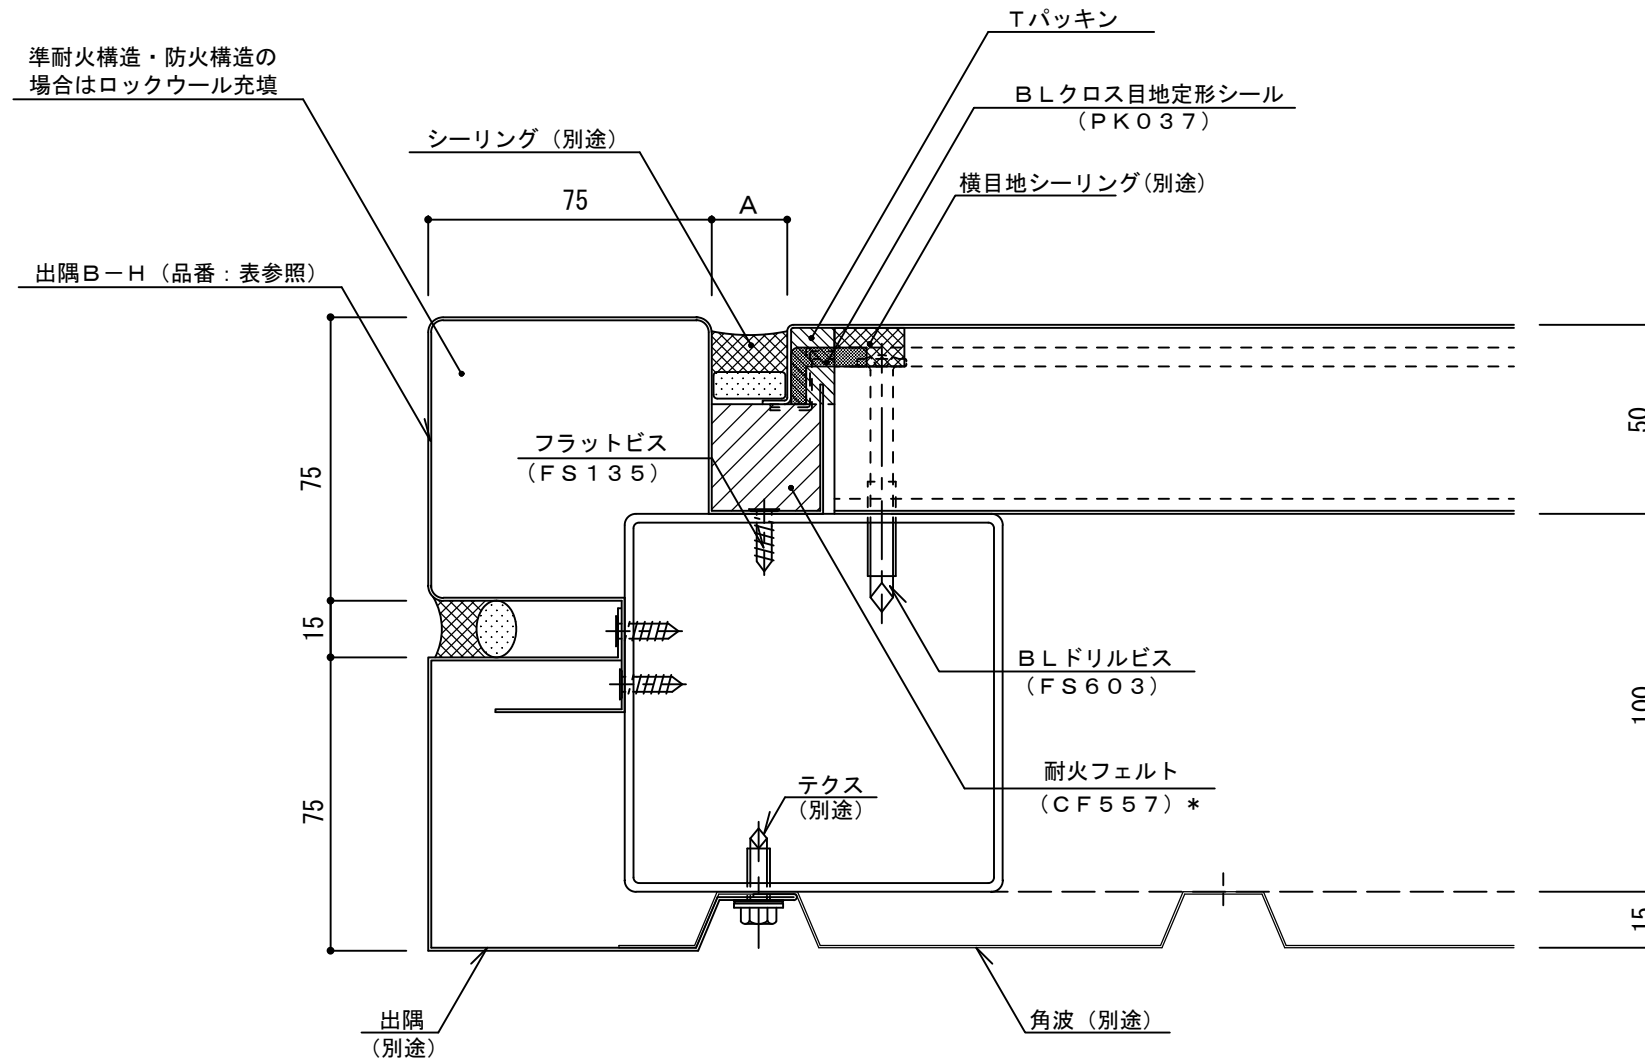

| 目地幅 : A | パネル長さ     | 出隅B-H : 品番 |
|---------|-----------|------------|
| 20mm    | 6m 以下     | DE100      |
| 25mm    | 6m ~ 7.5m | DE101      |

注) シーリングに2成分変成シリコーン系を使用した場合  
 \* 目地幅20mm超の場合。CF558

|          |           |    |     |
|----------|-----------|----|-----|
| 名称       |           |    |     |
| 図番       | ARH06-012 | 縮尺 | 1/2 |
| 日鉄鋼板株式会社 |           |    |     |