


イソバンドB L-H t=50mm 横張り パラペット013

参考図

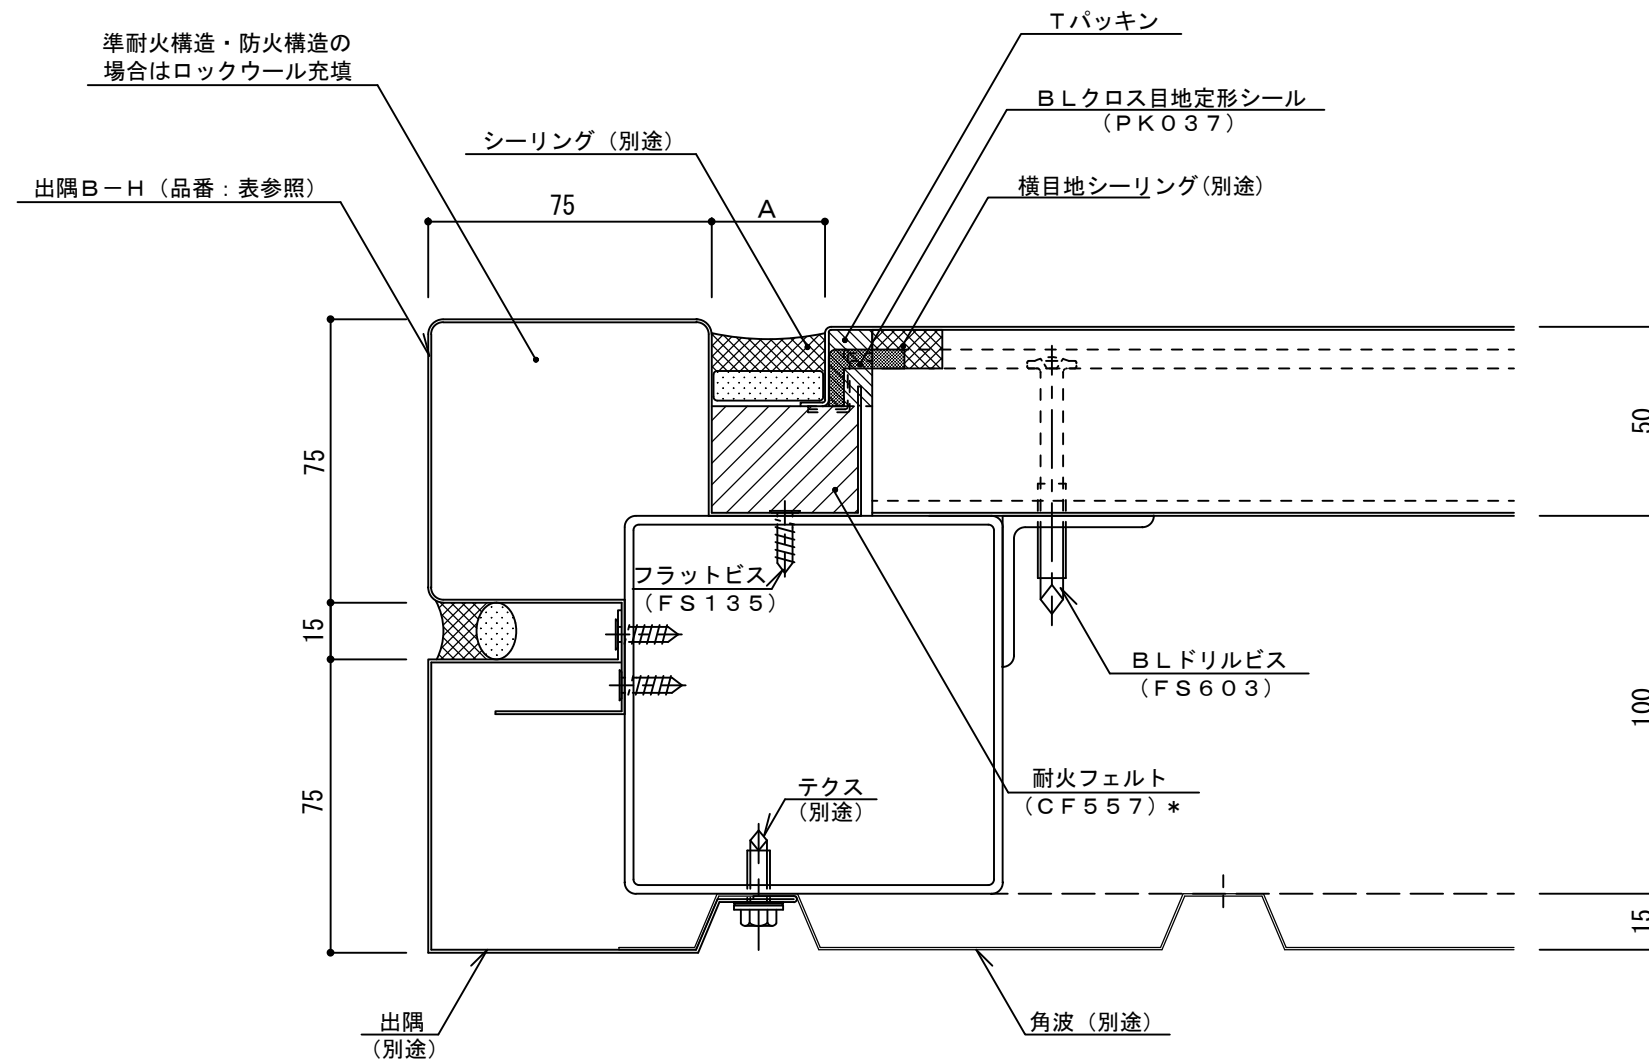

目地幅: A	パネル長さ	出隅B-H: 品番
20mm	6m 以下	DE100
25mm	6m ~ 7.5m	DE101
30mm	7.5m 以上	DE102

注) シーリングに2成分形変成シリコーン系を使用した場合

* 目地幅20mm超の場合、CF558

名称			
図番	ARH06-013	縮尺	1/2
日鉄鋼板株式会社			