
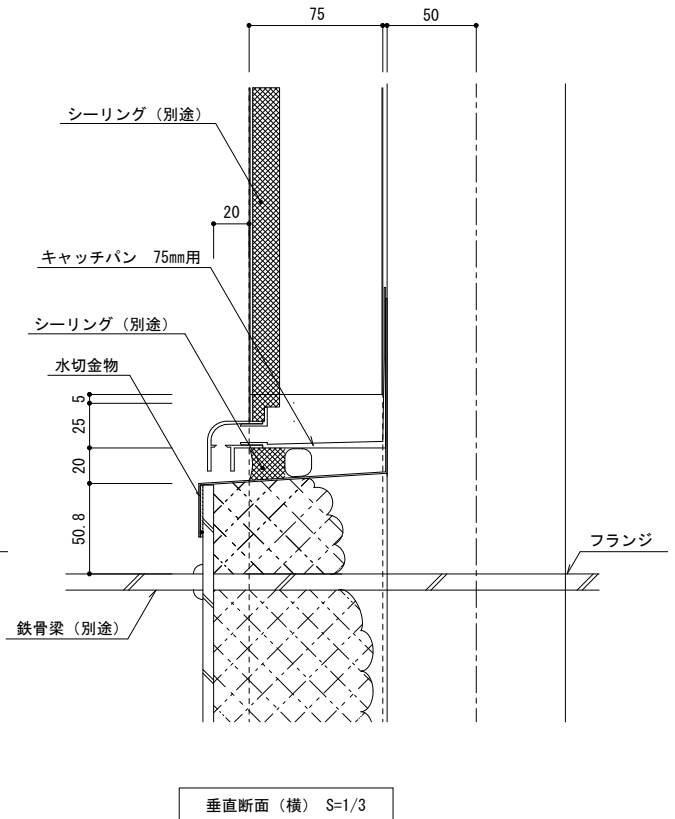
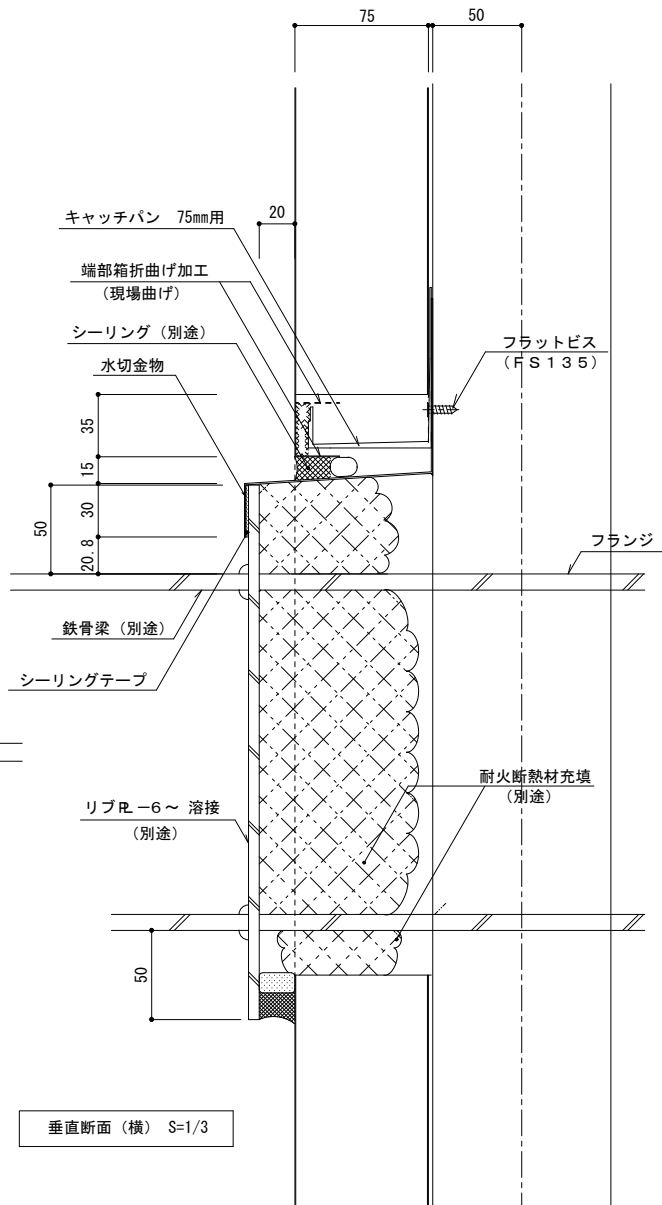


# 耐火イソバンドPro t=75mm 横張り 梁貫通部003

参考図

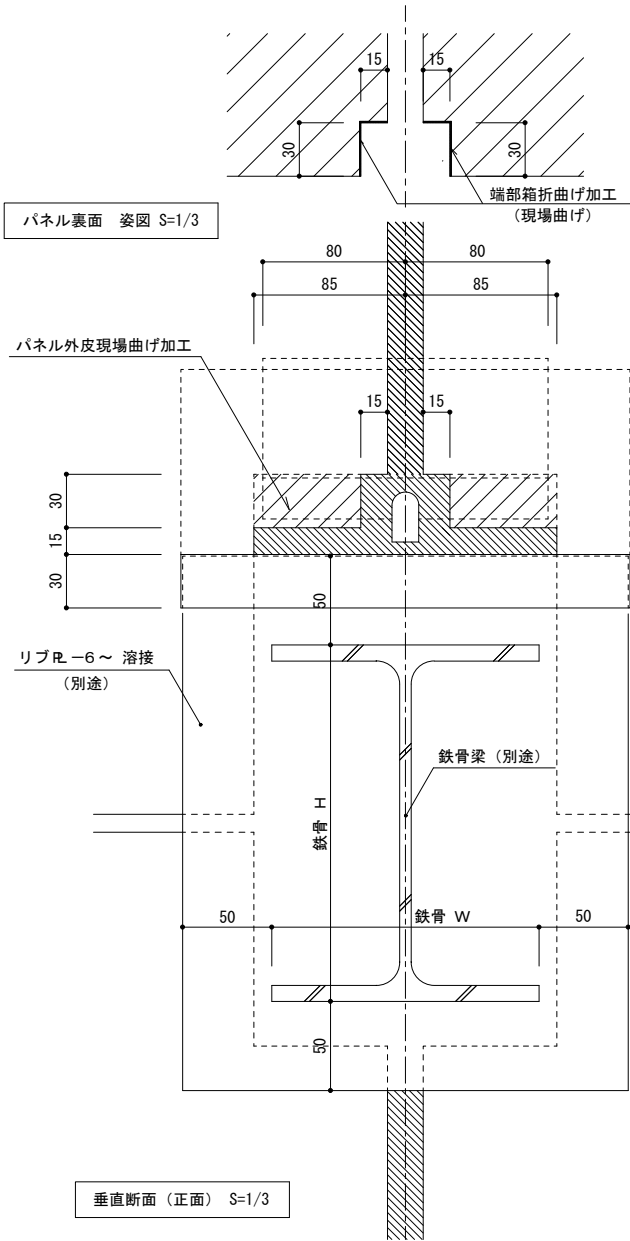

名称		
図番	AKH13-003	縮尺 1/3
日鉄鋼板株式会社		