
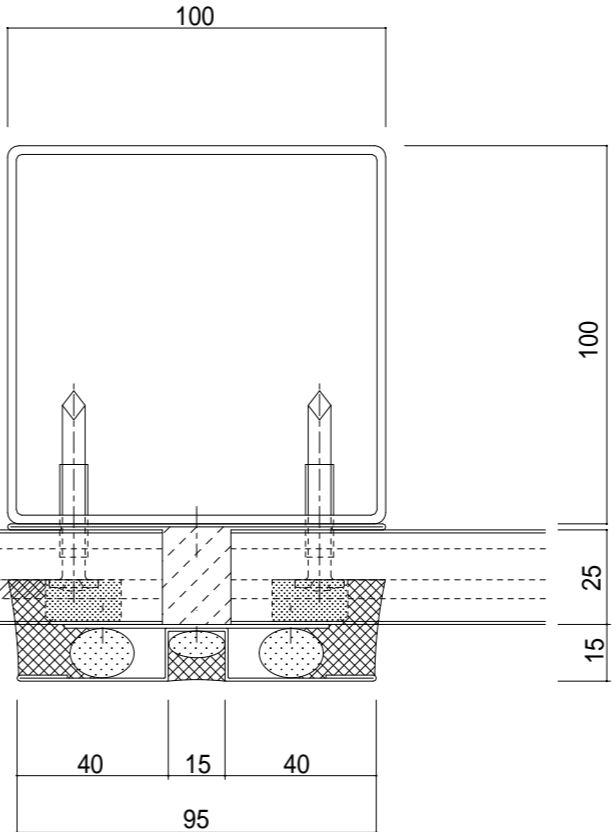
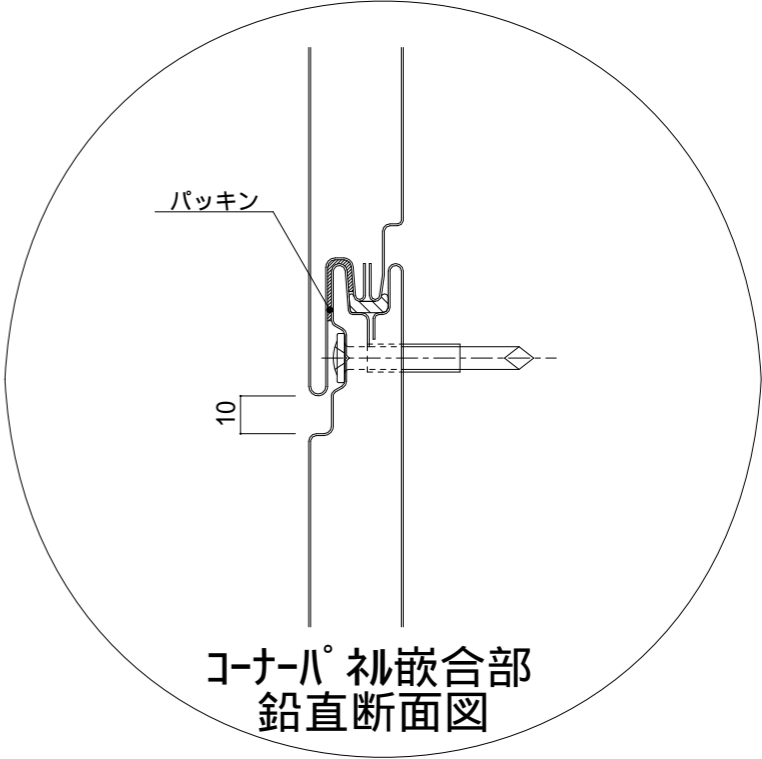


イソバンド B L t=25mm 横張り 直角コーナーパ° 札013

標準図

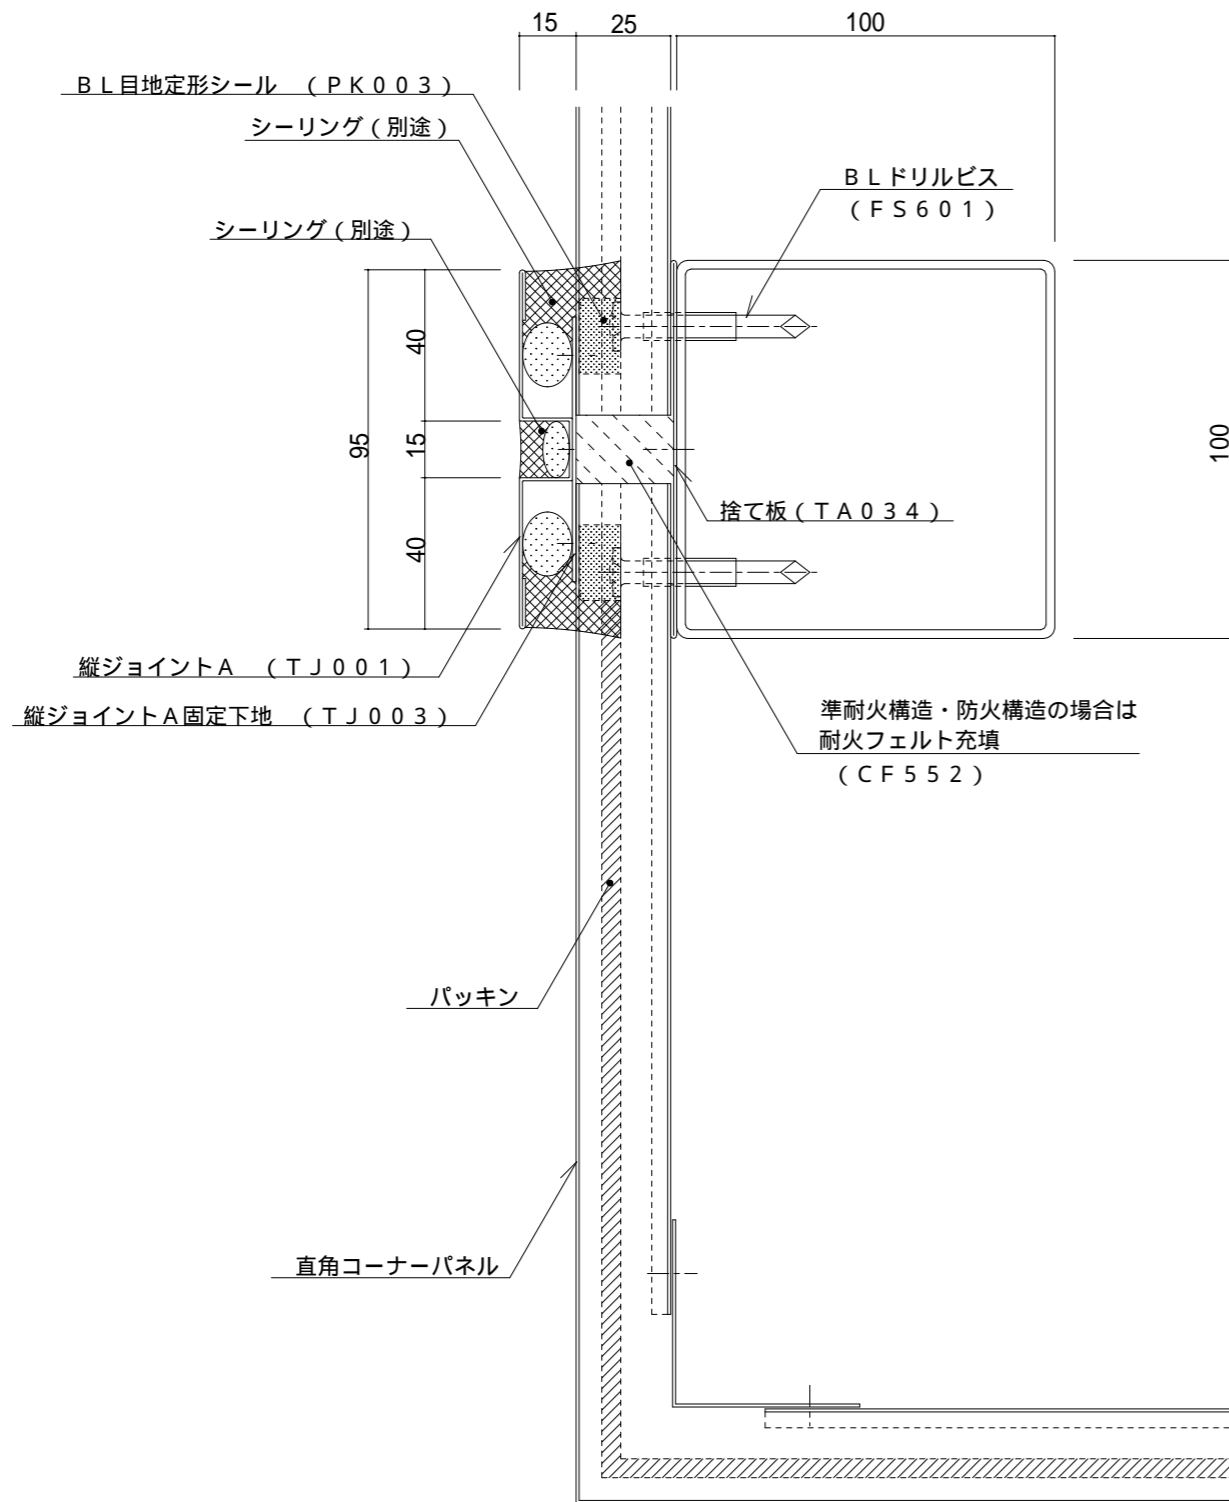

名称			
図番	ANH05-013	縮尺	1/2

日鉄鋼板株式会社