
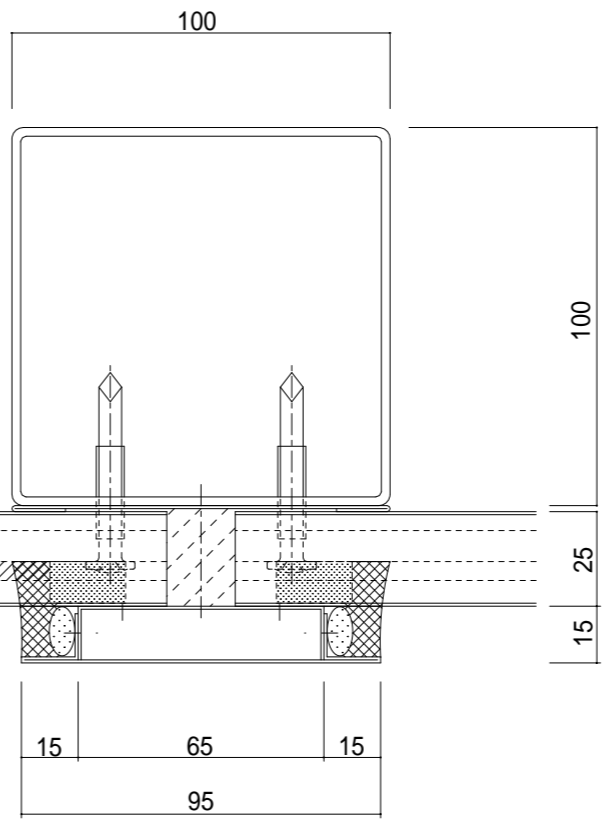
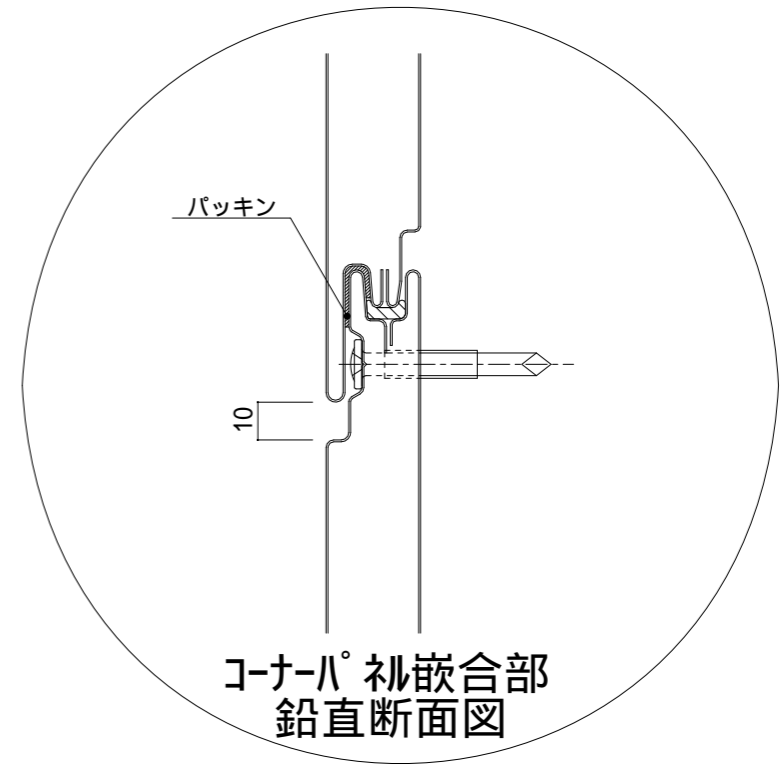


イソバンド B L t=25mm 横張り 直角コーナーパネル014

標準図

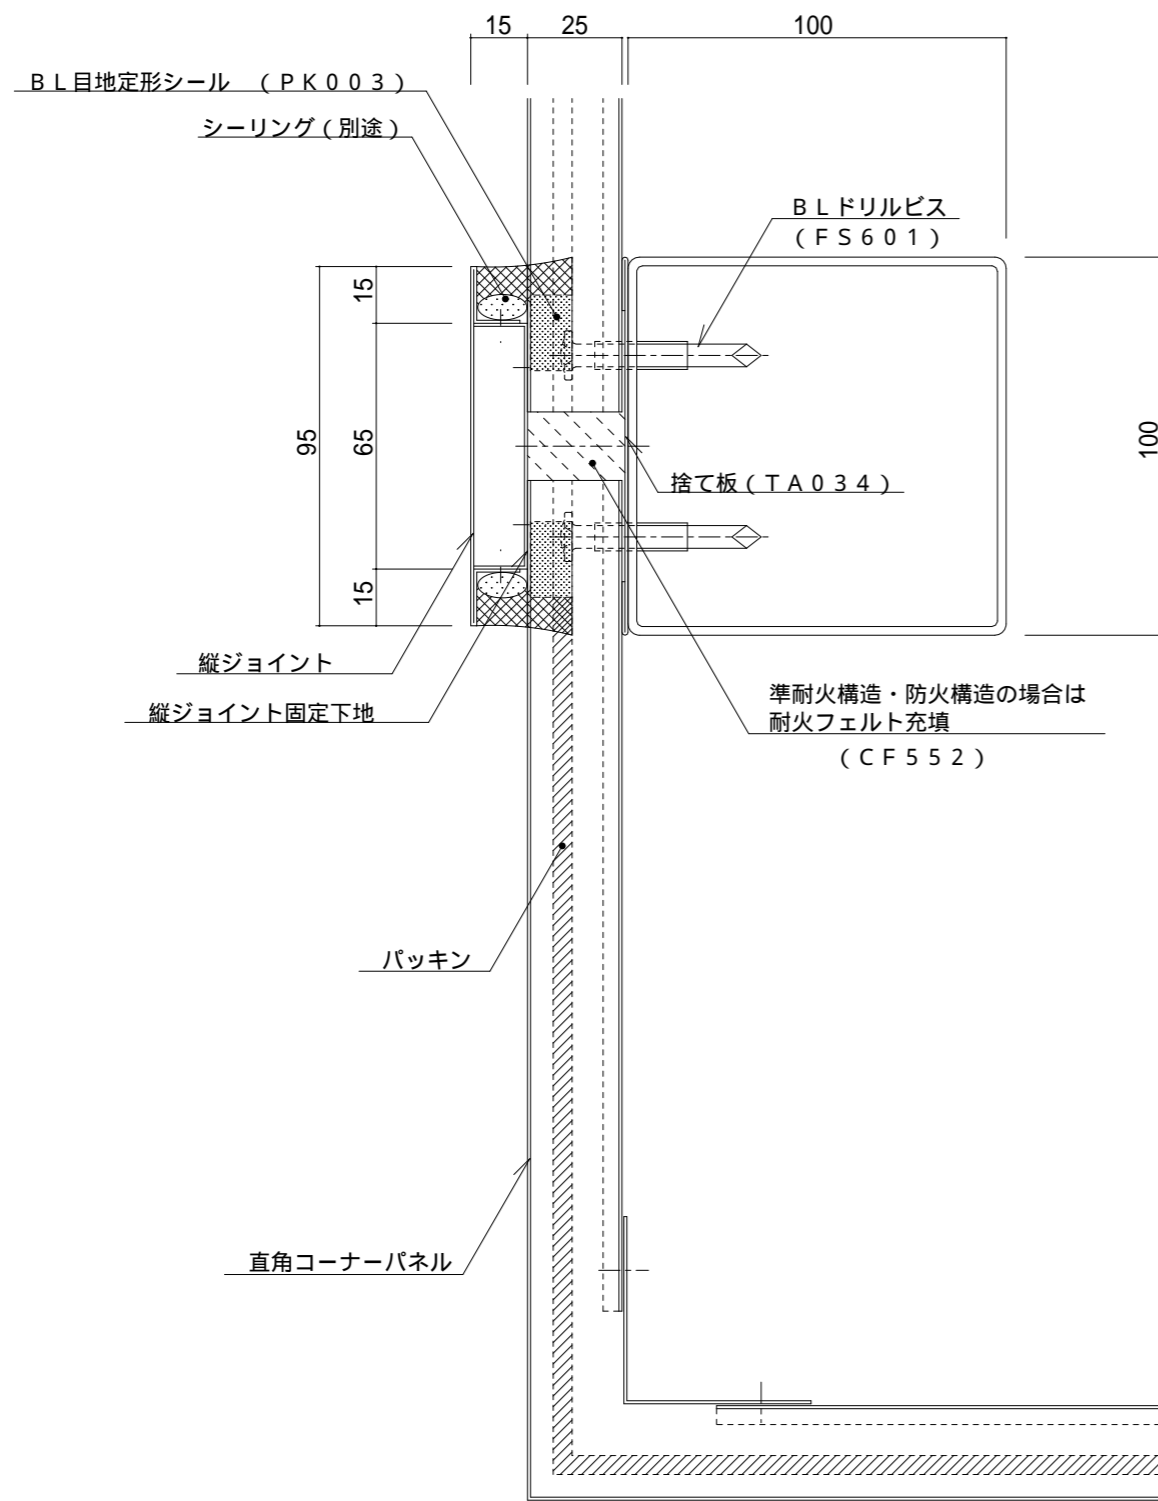

名称			
図番	ANH05-014	縮尺	1/2
日鉄鋼板株式会社			