

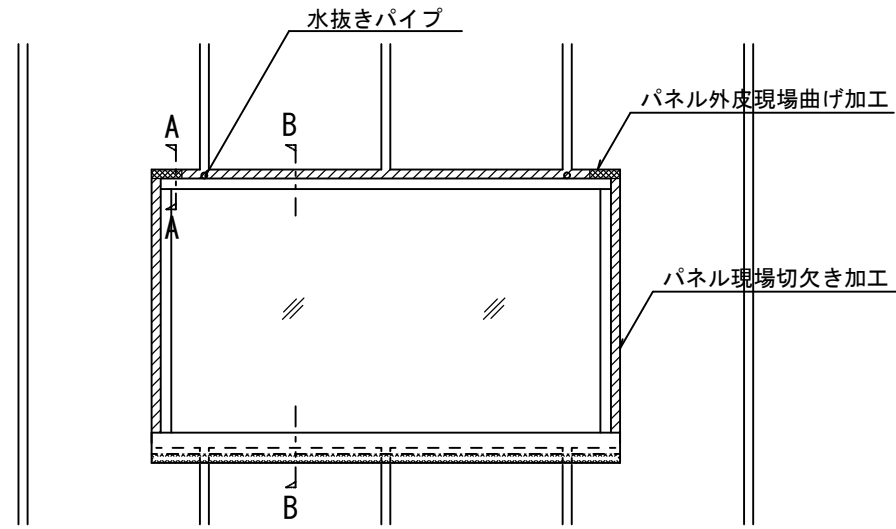


耐火イソバンドPro t=50mm 縦張り 開口部001

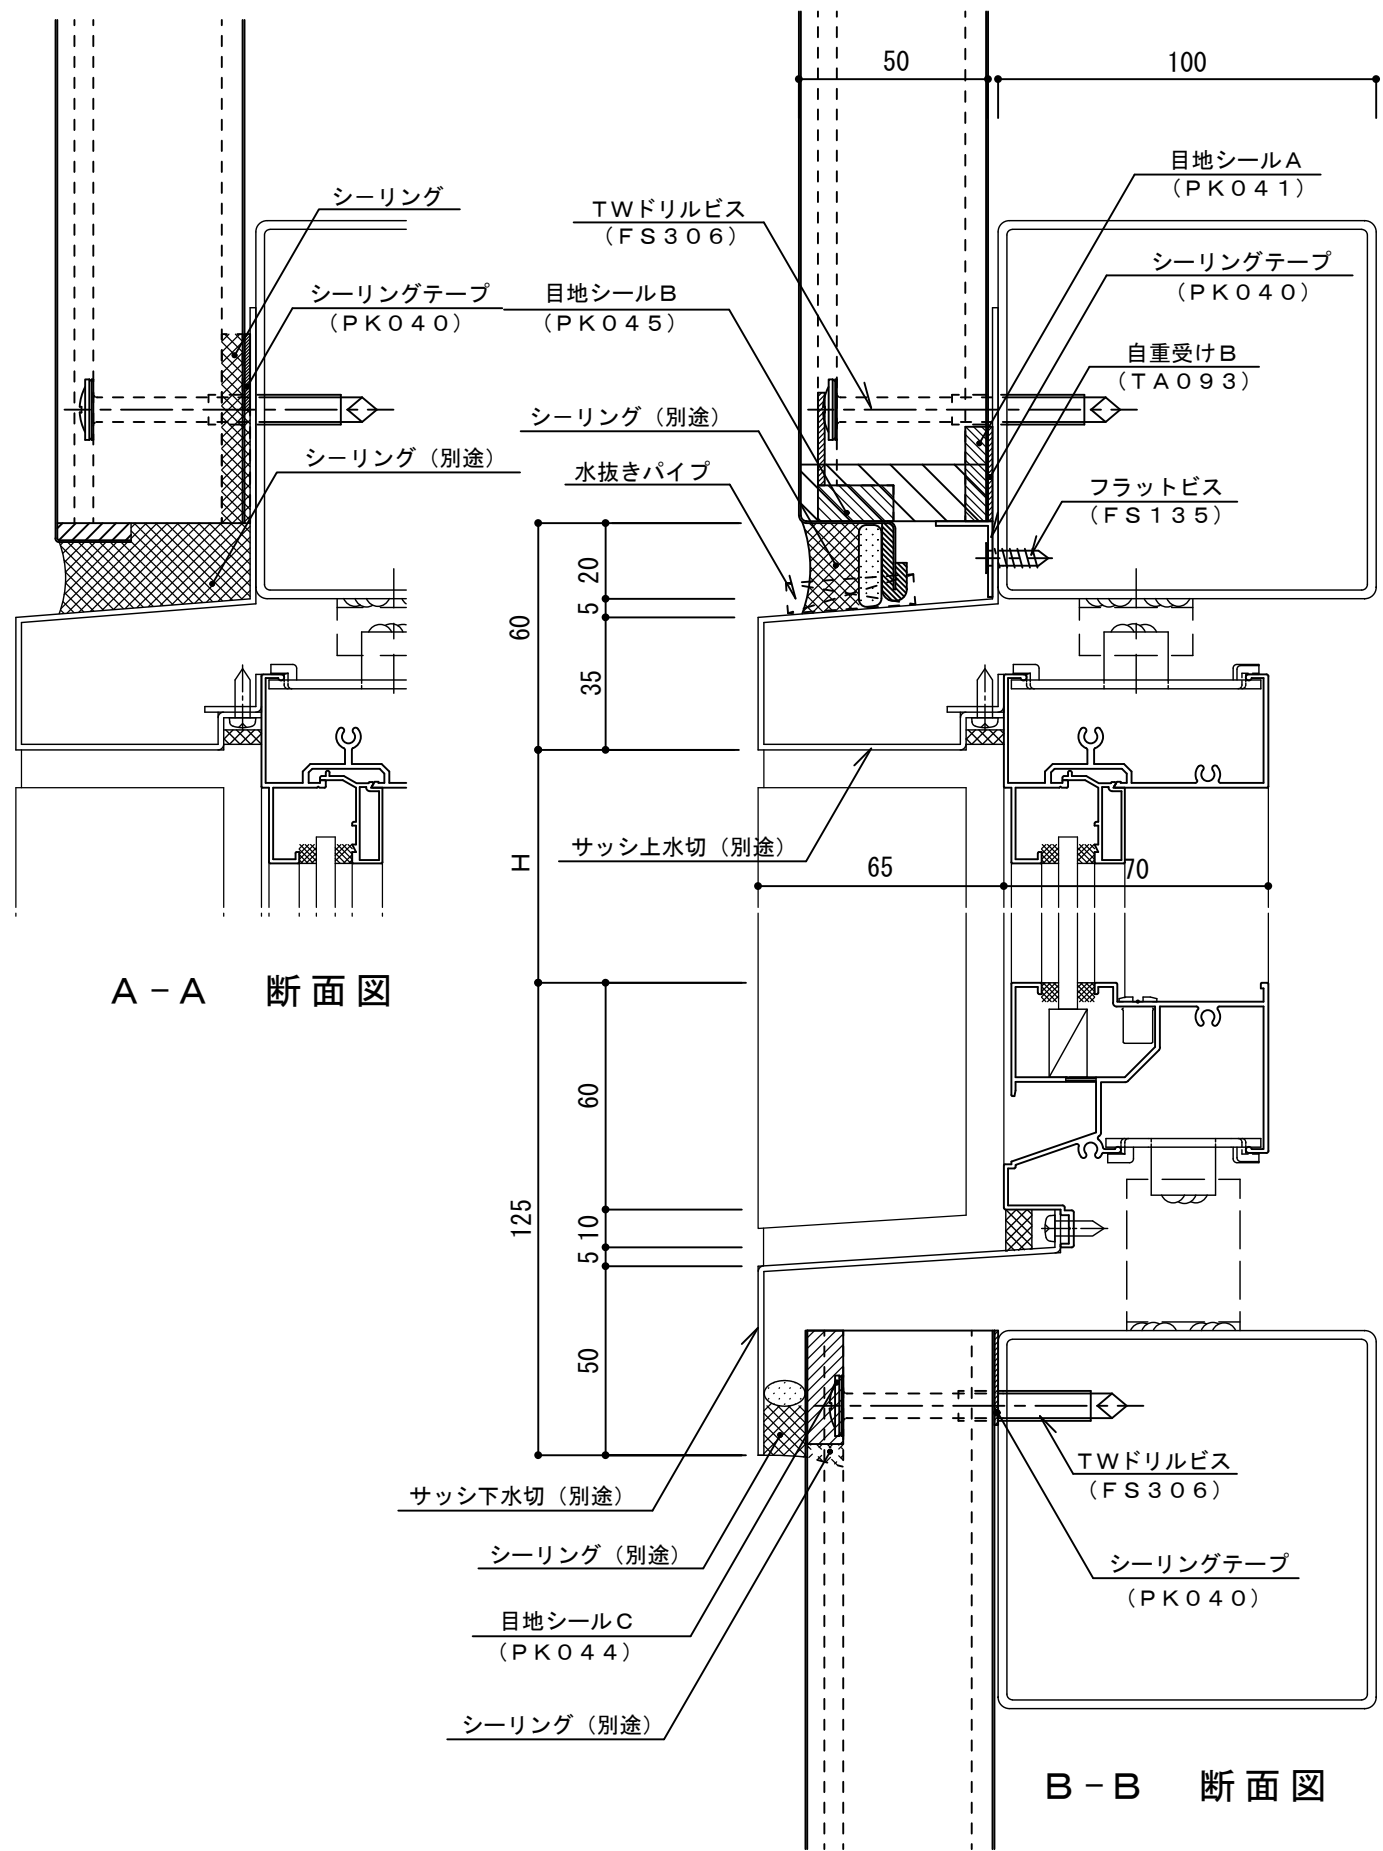

参考図

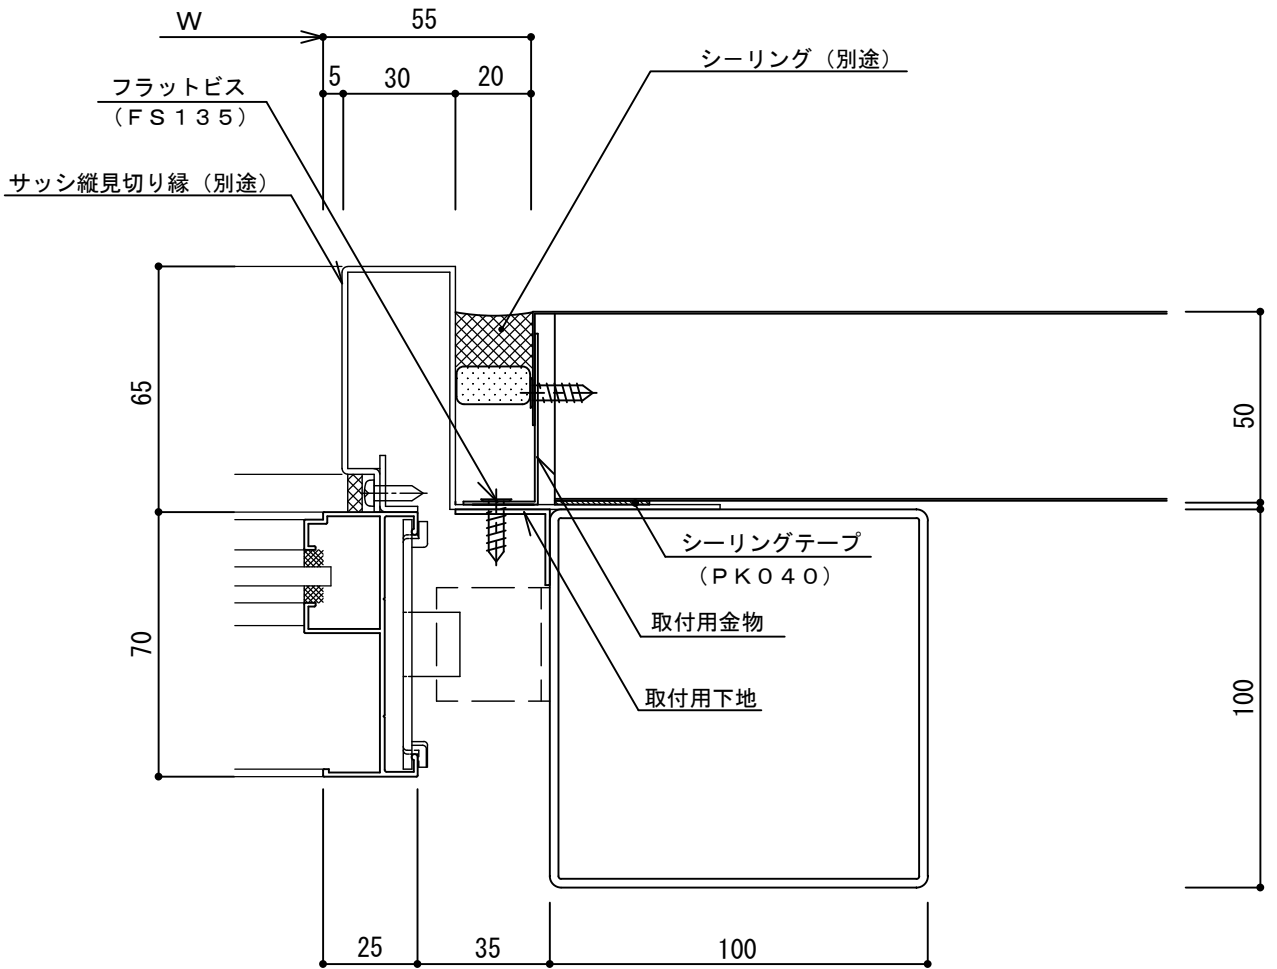

名称			
図番	AJG07-001	縮尺	1/2
日鉄鋼板株式会社			