


耐火イソバンドPro t=50mm 横張り エキスパンションジョイント004

参考図

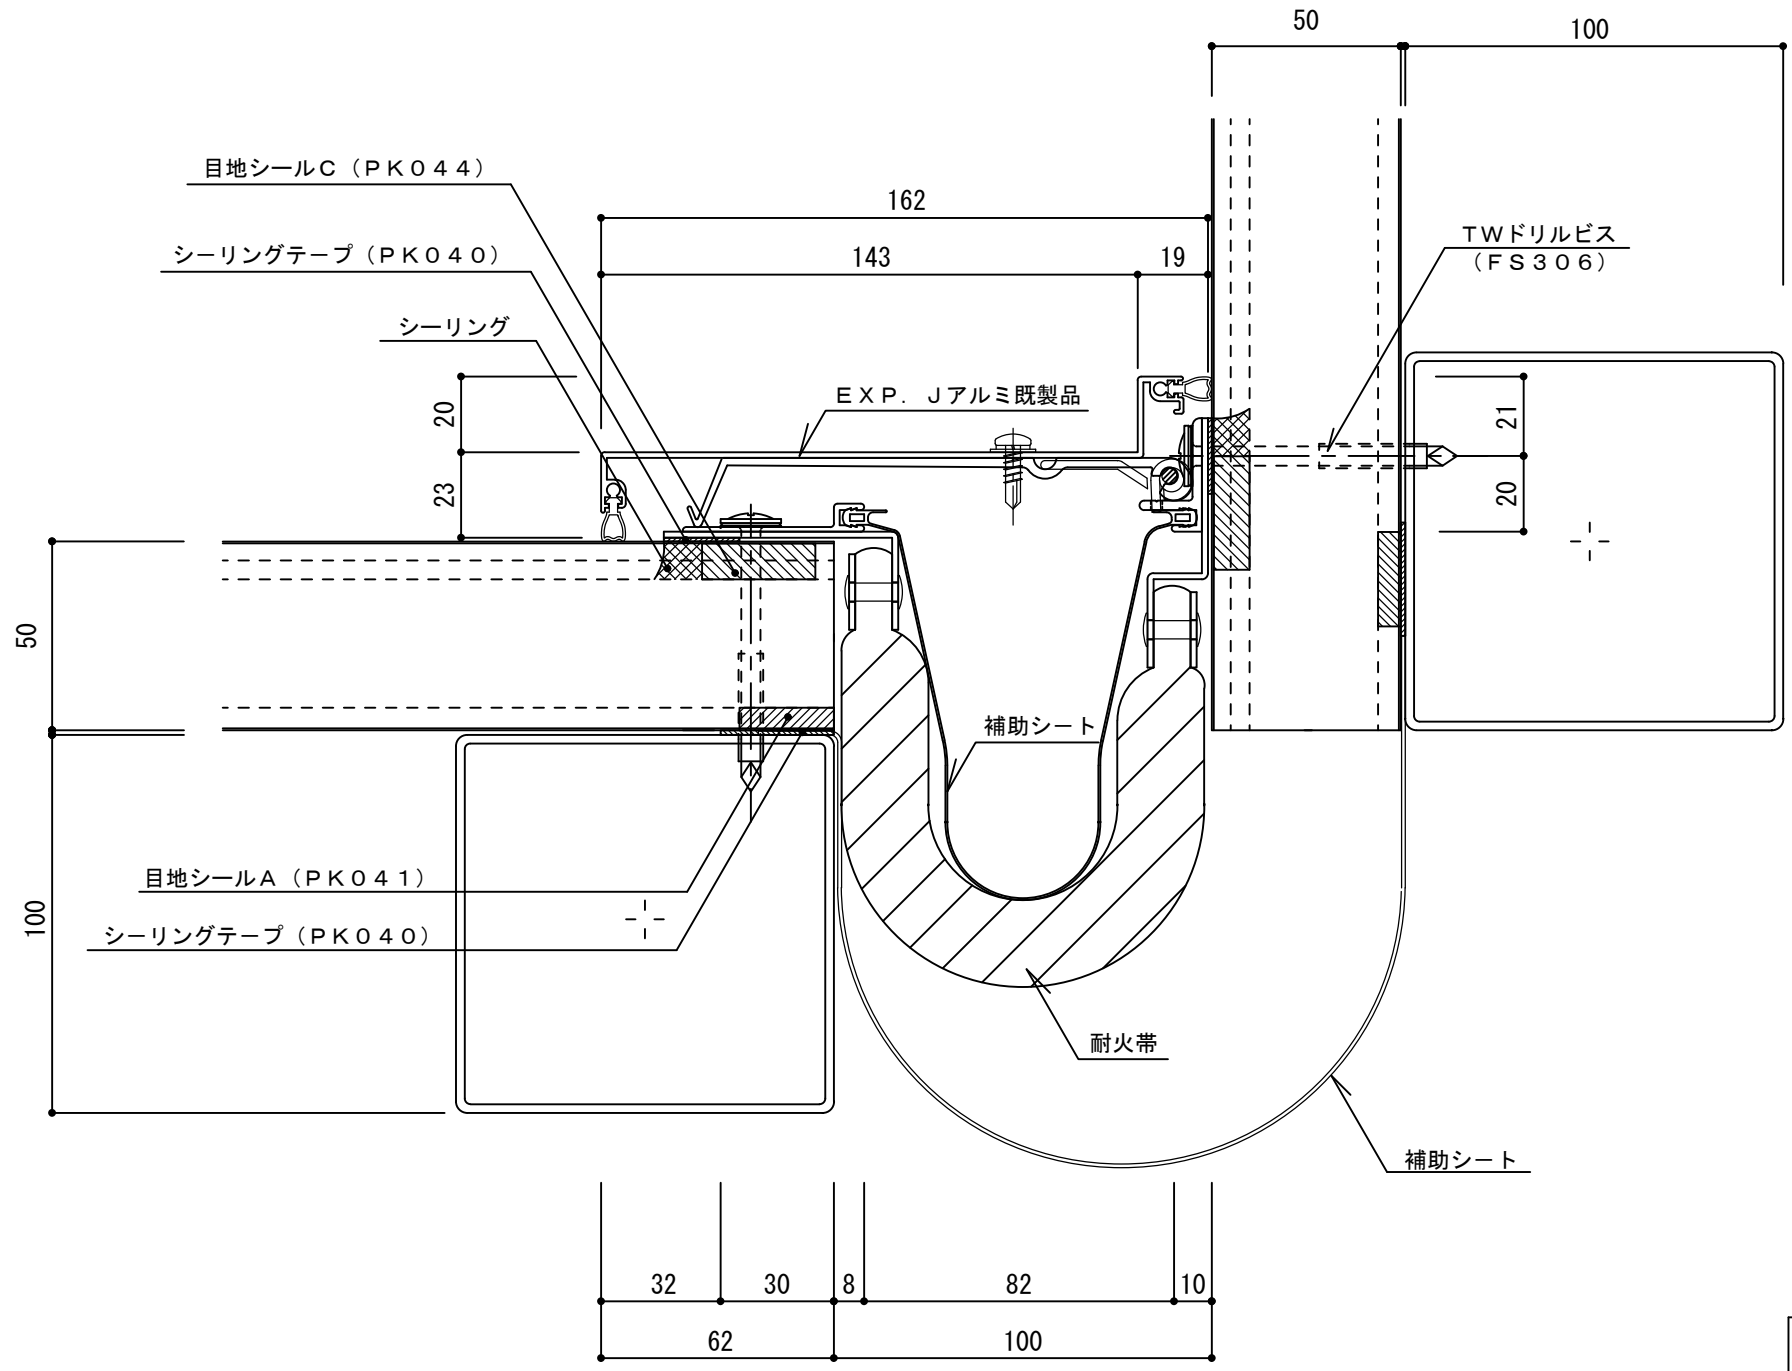

名称			
図番	AJH09-004	縮尺	1/2
日鉄鋼板株式会社			