


耐火イソバンドPro t=75mm 縦張り パラペット部001

標準図

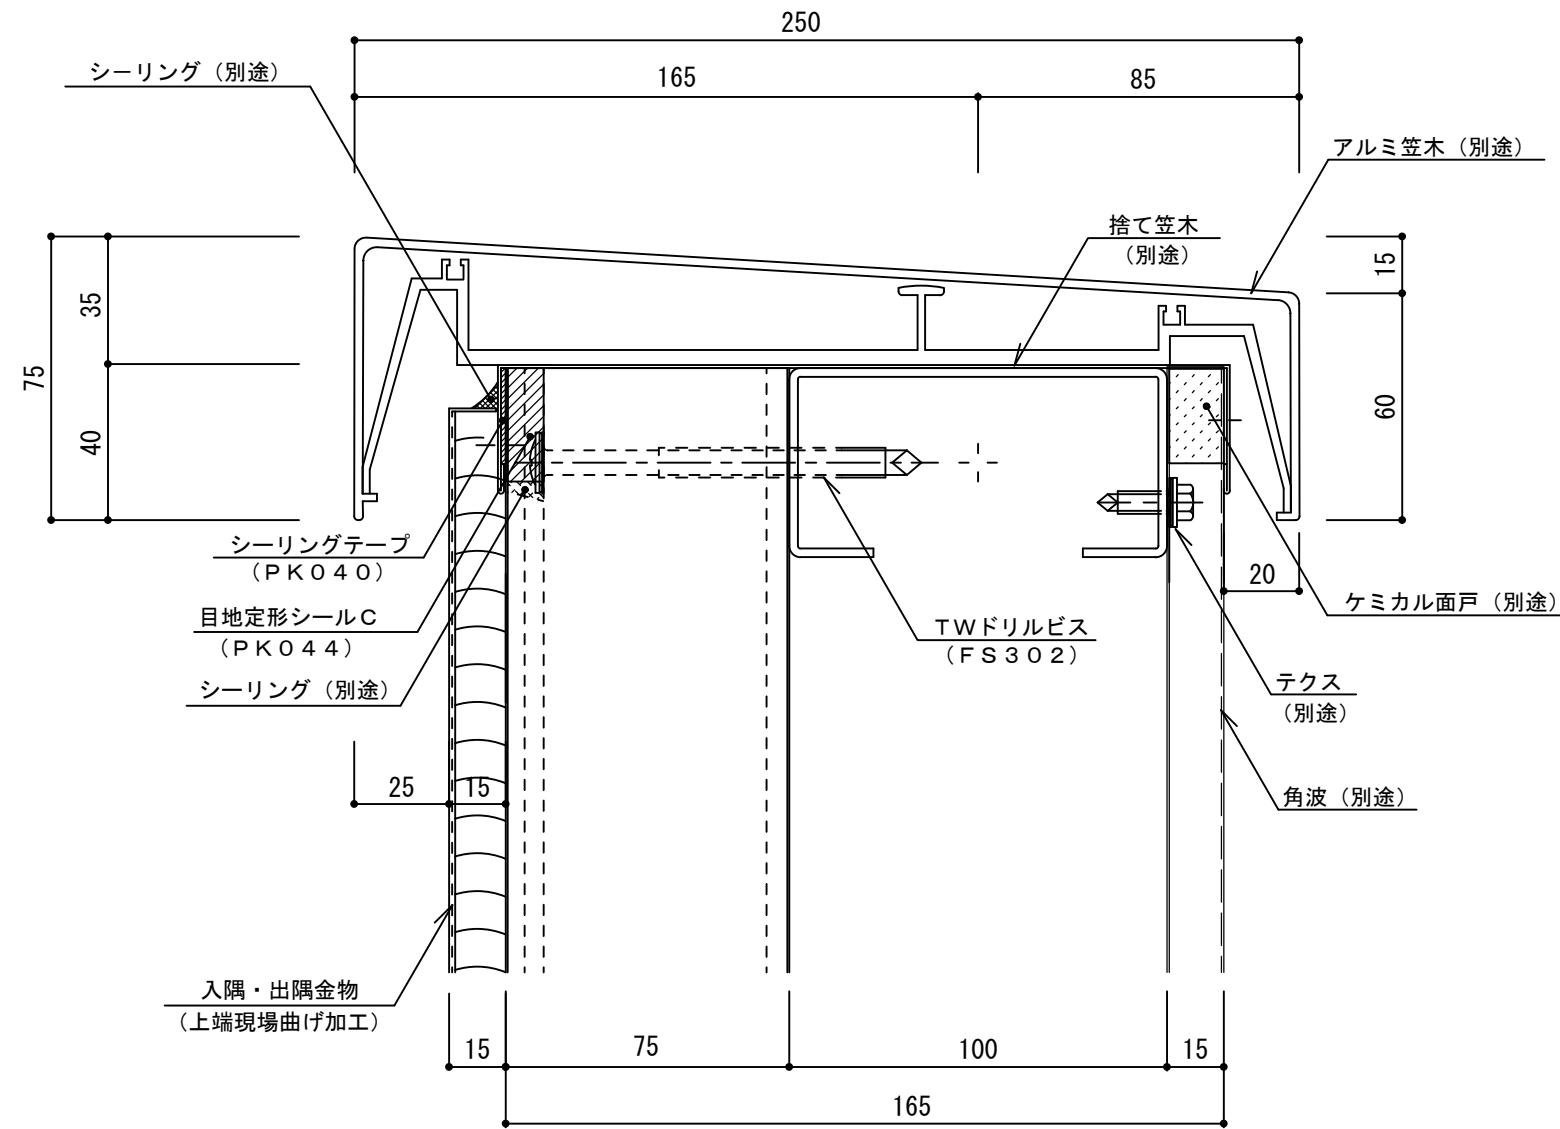

名称			
図番	AKG06-001	縮尺	1/2
日鉄鋼板株式会社			