



耐火イソバンド Pro t=75mm 縦張り 開口部001

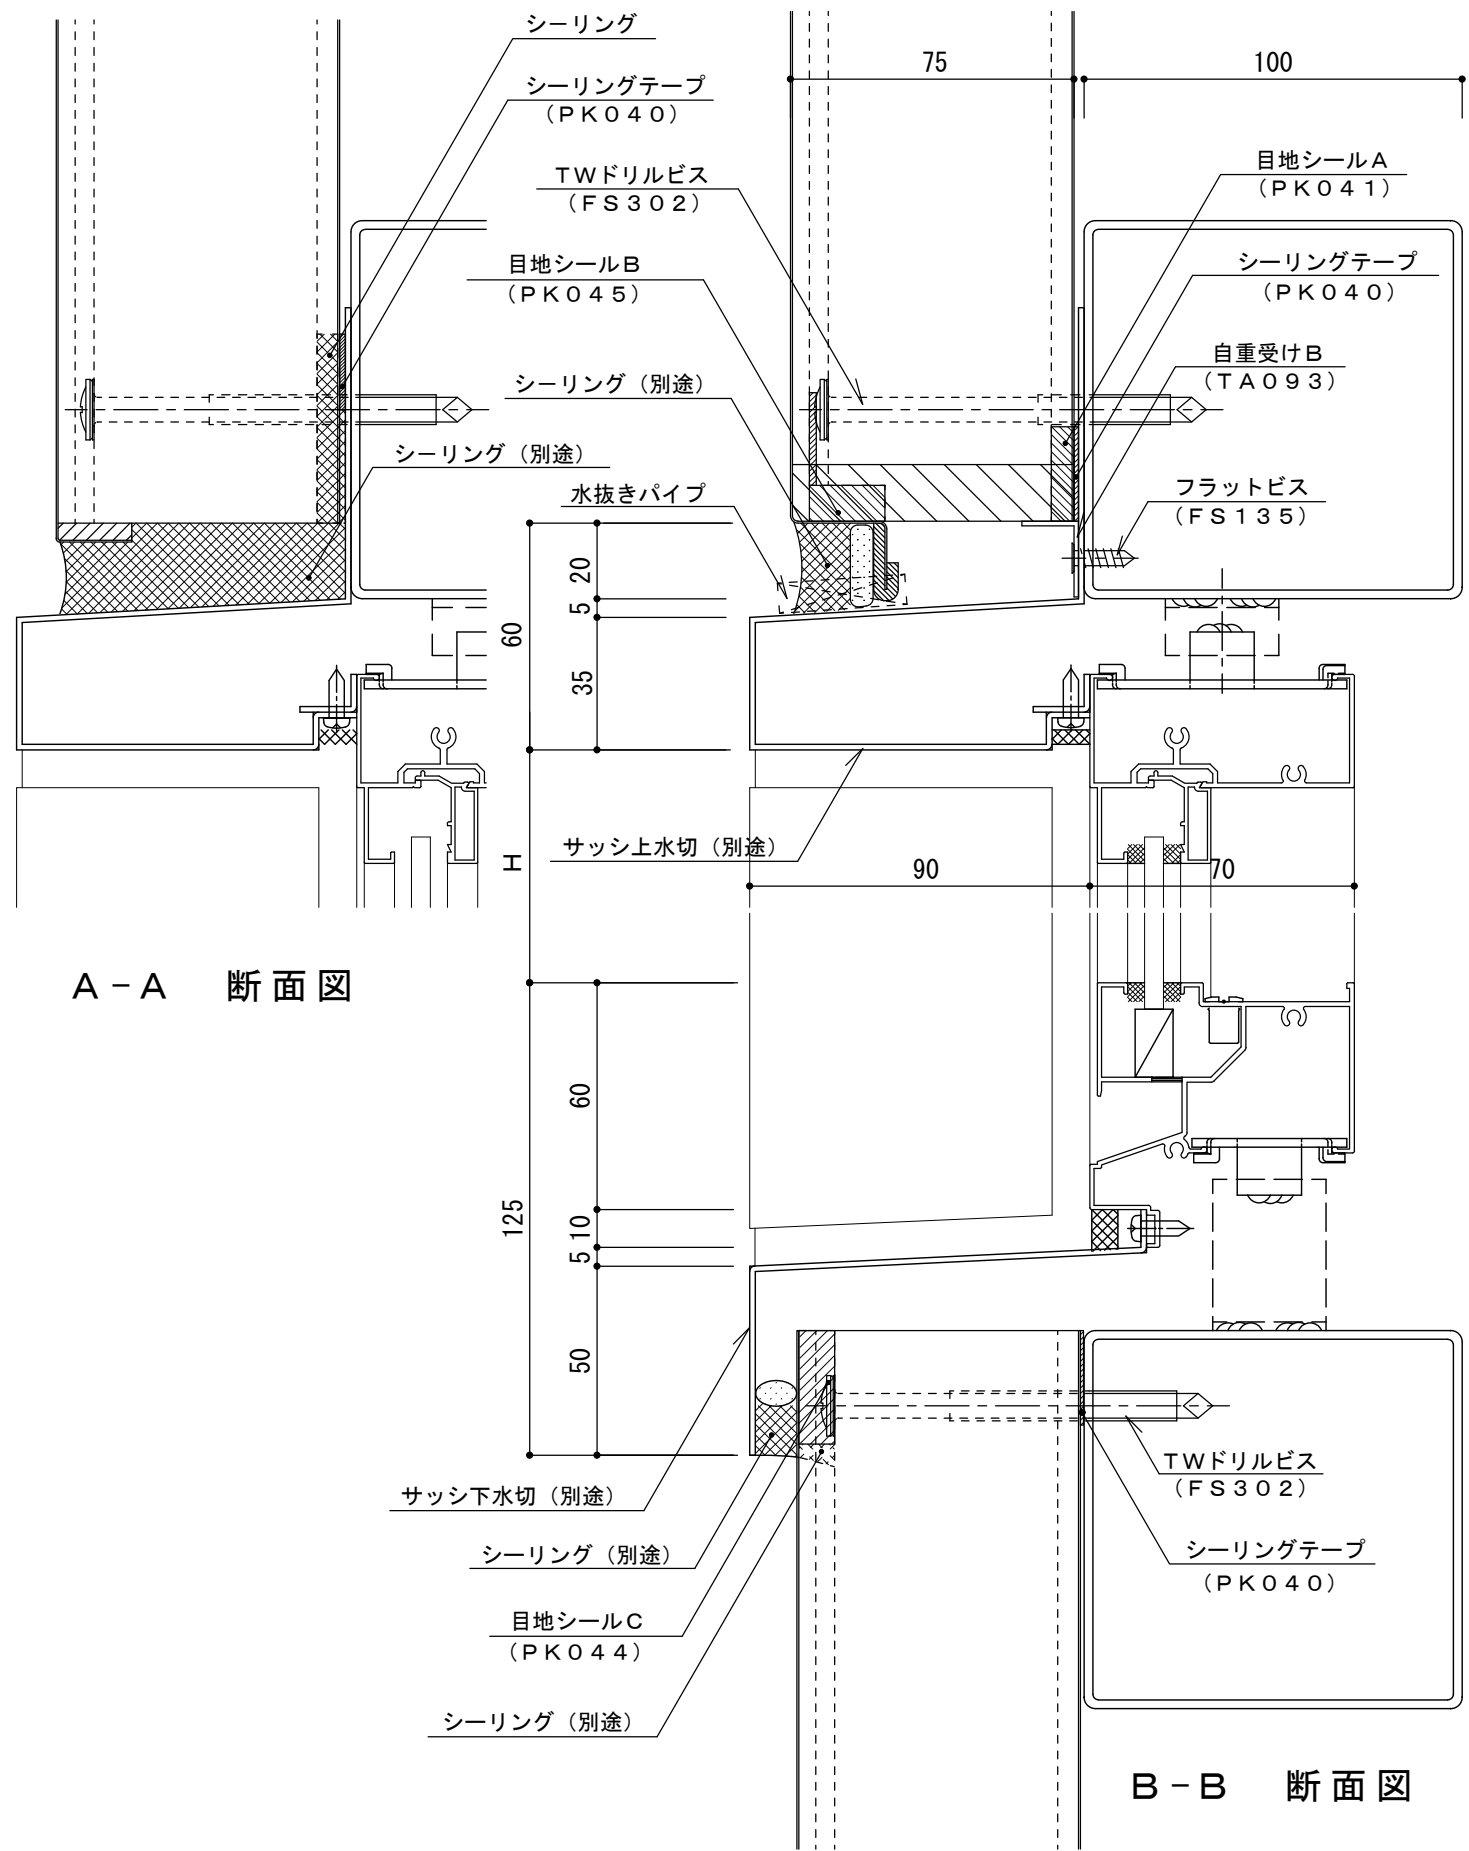

A-A 断面図

B-B 断面図

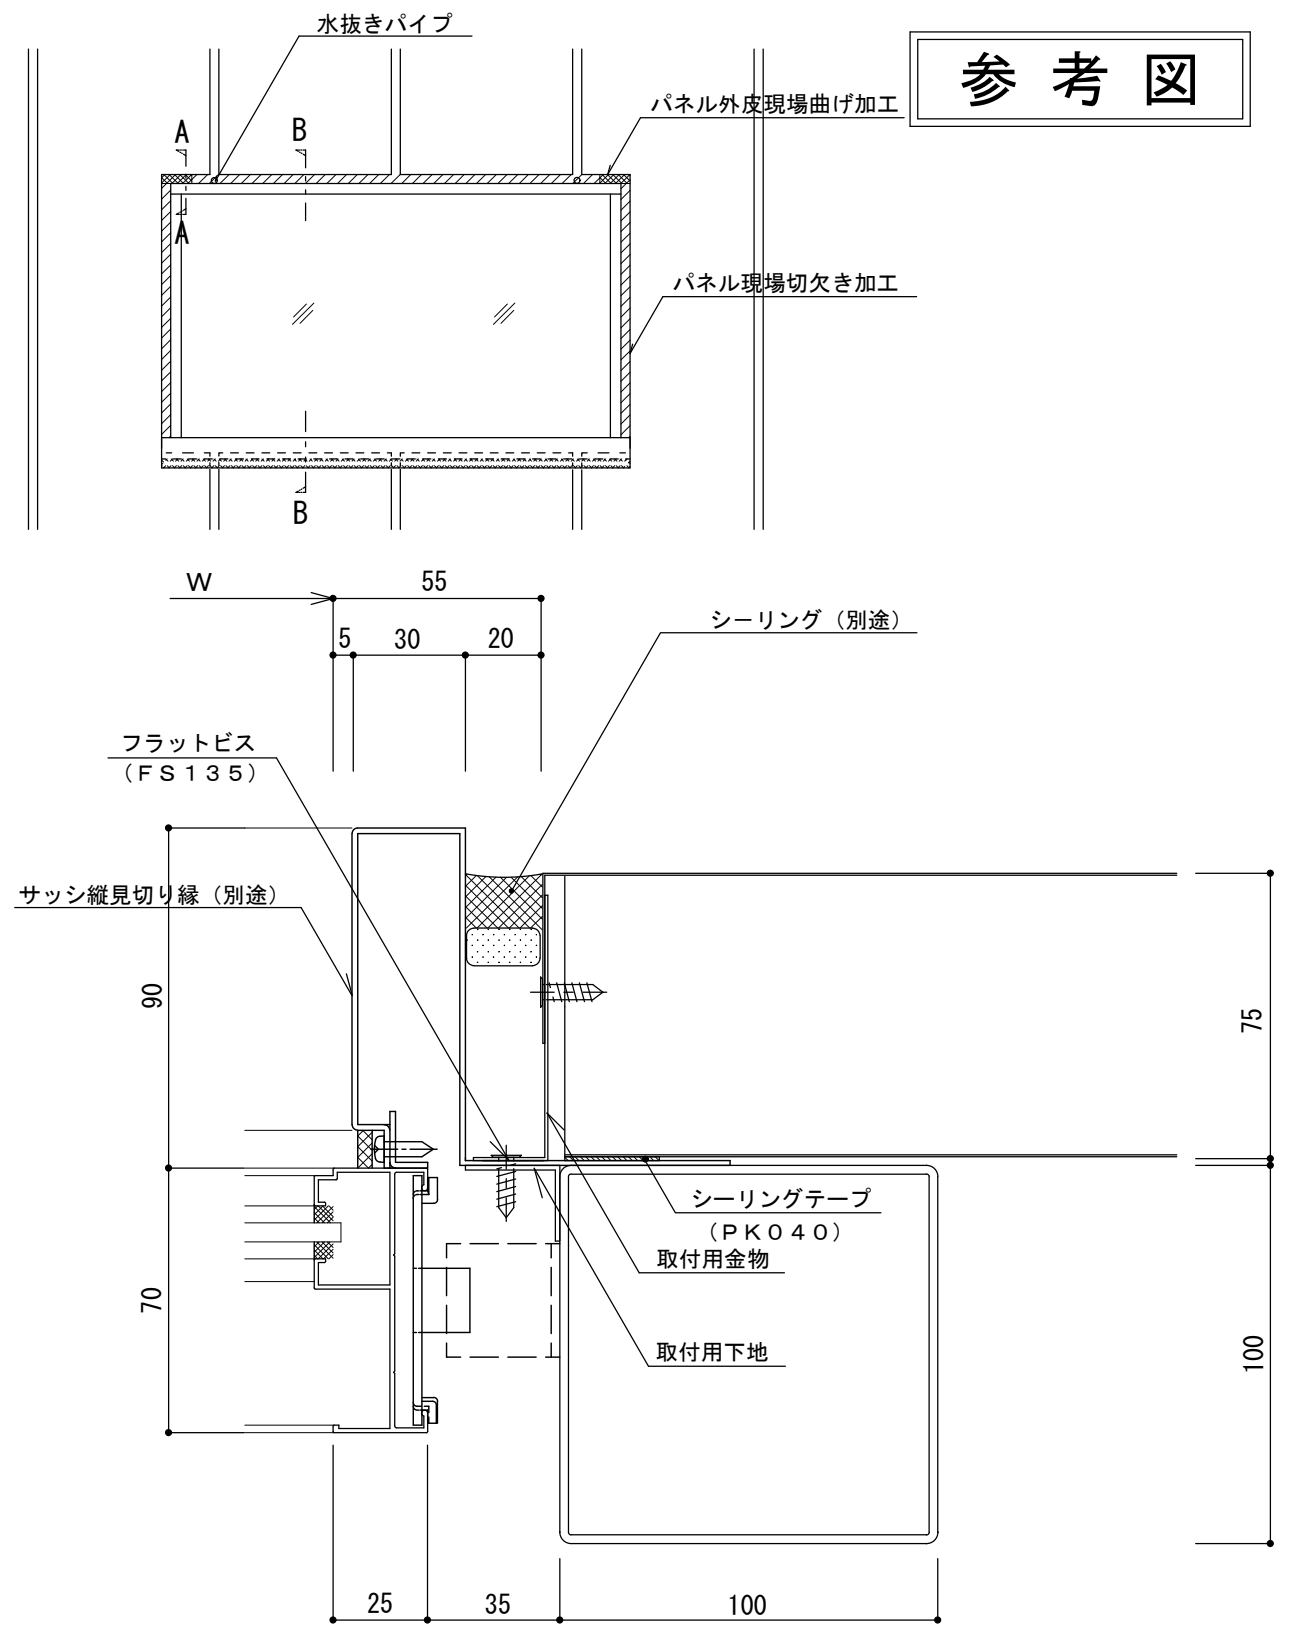

参考図

名称			
図番	AKG07-001	縮尺	1/2
日鉄鋼板株式会社			