
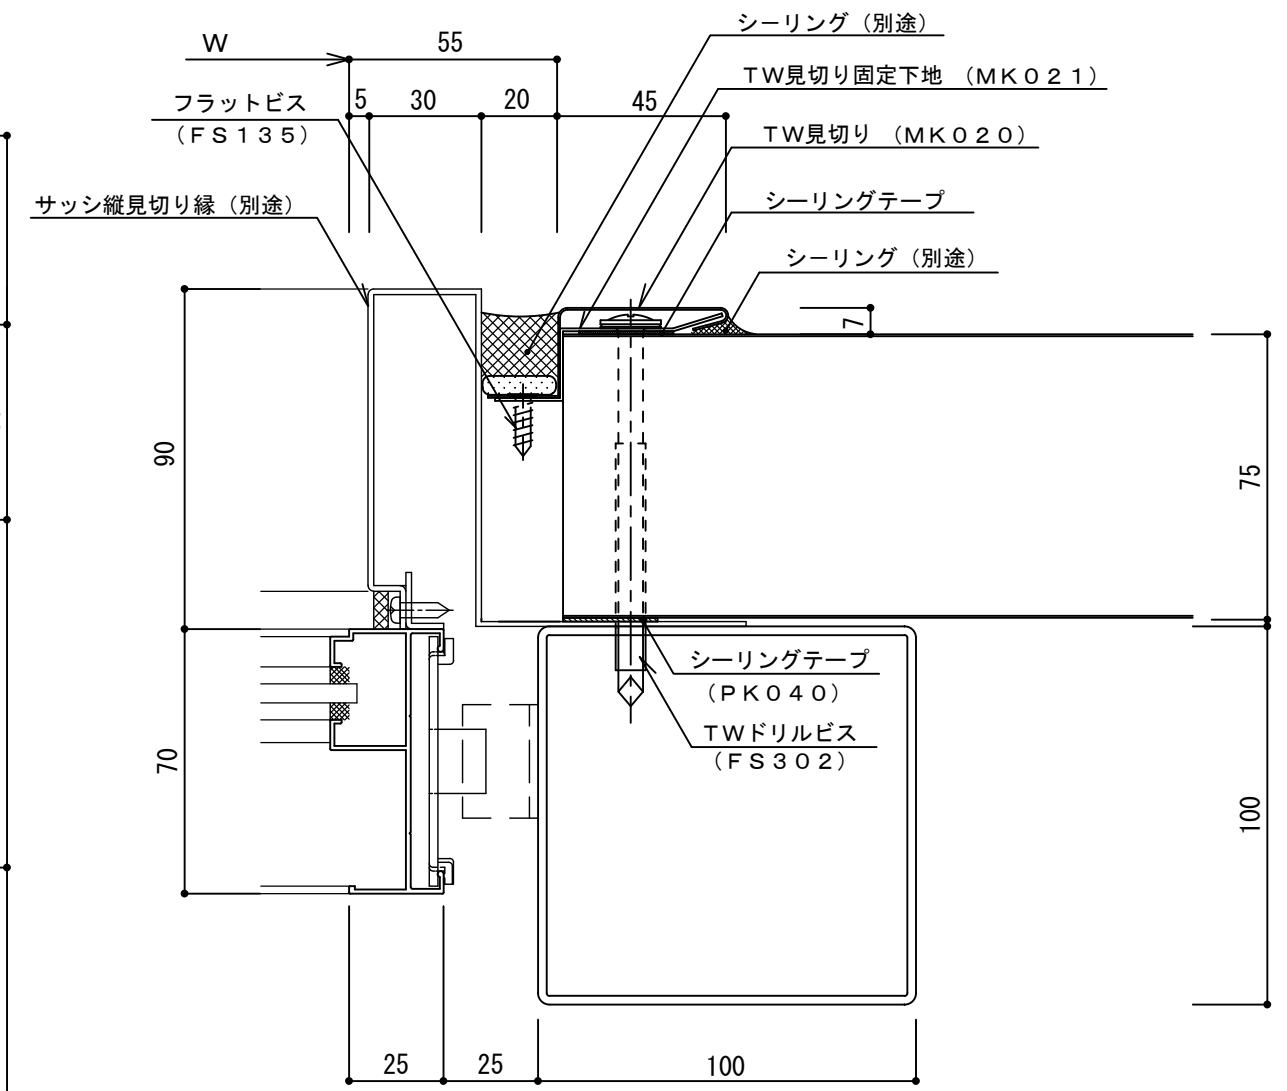


耐火イソバンドPro t=75mm 縦張り 開口部002

参考図

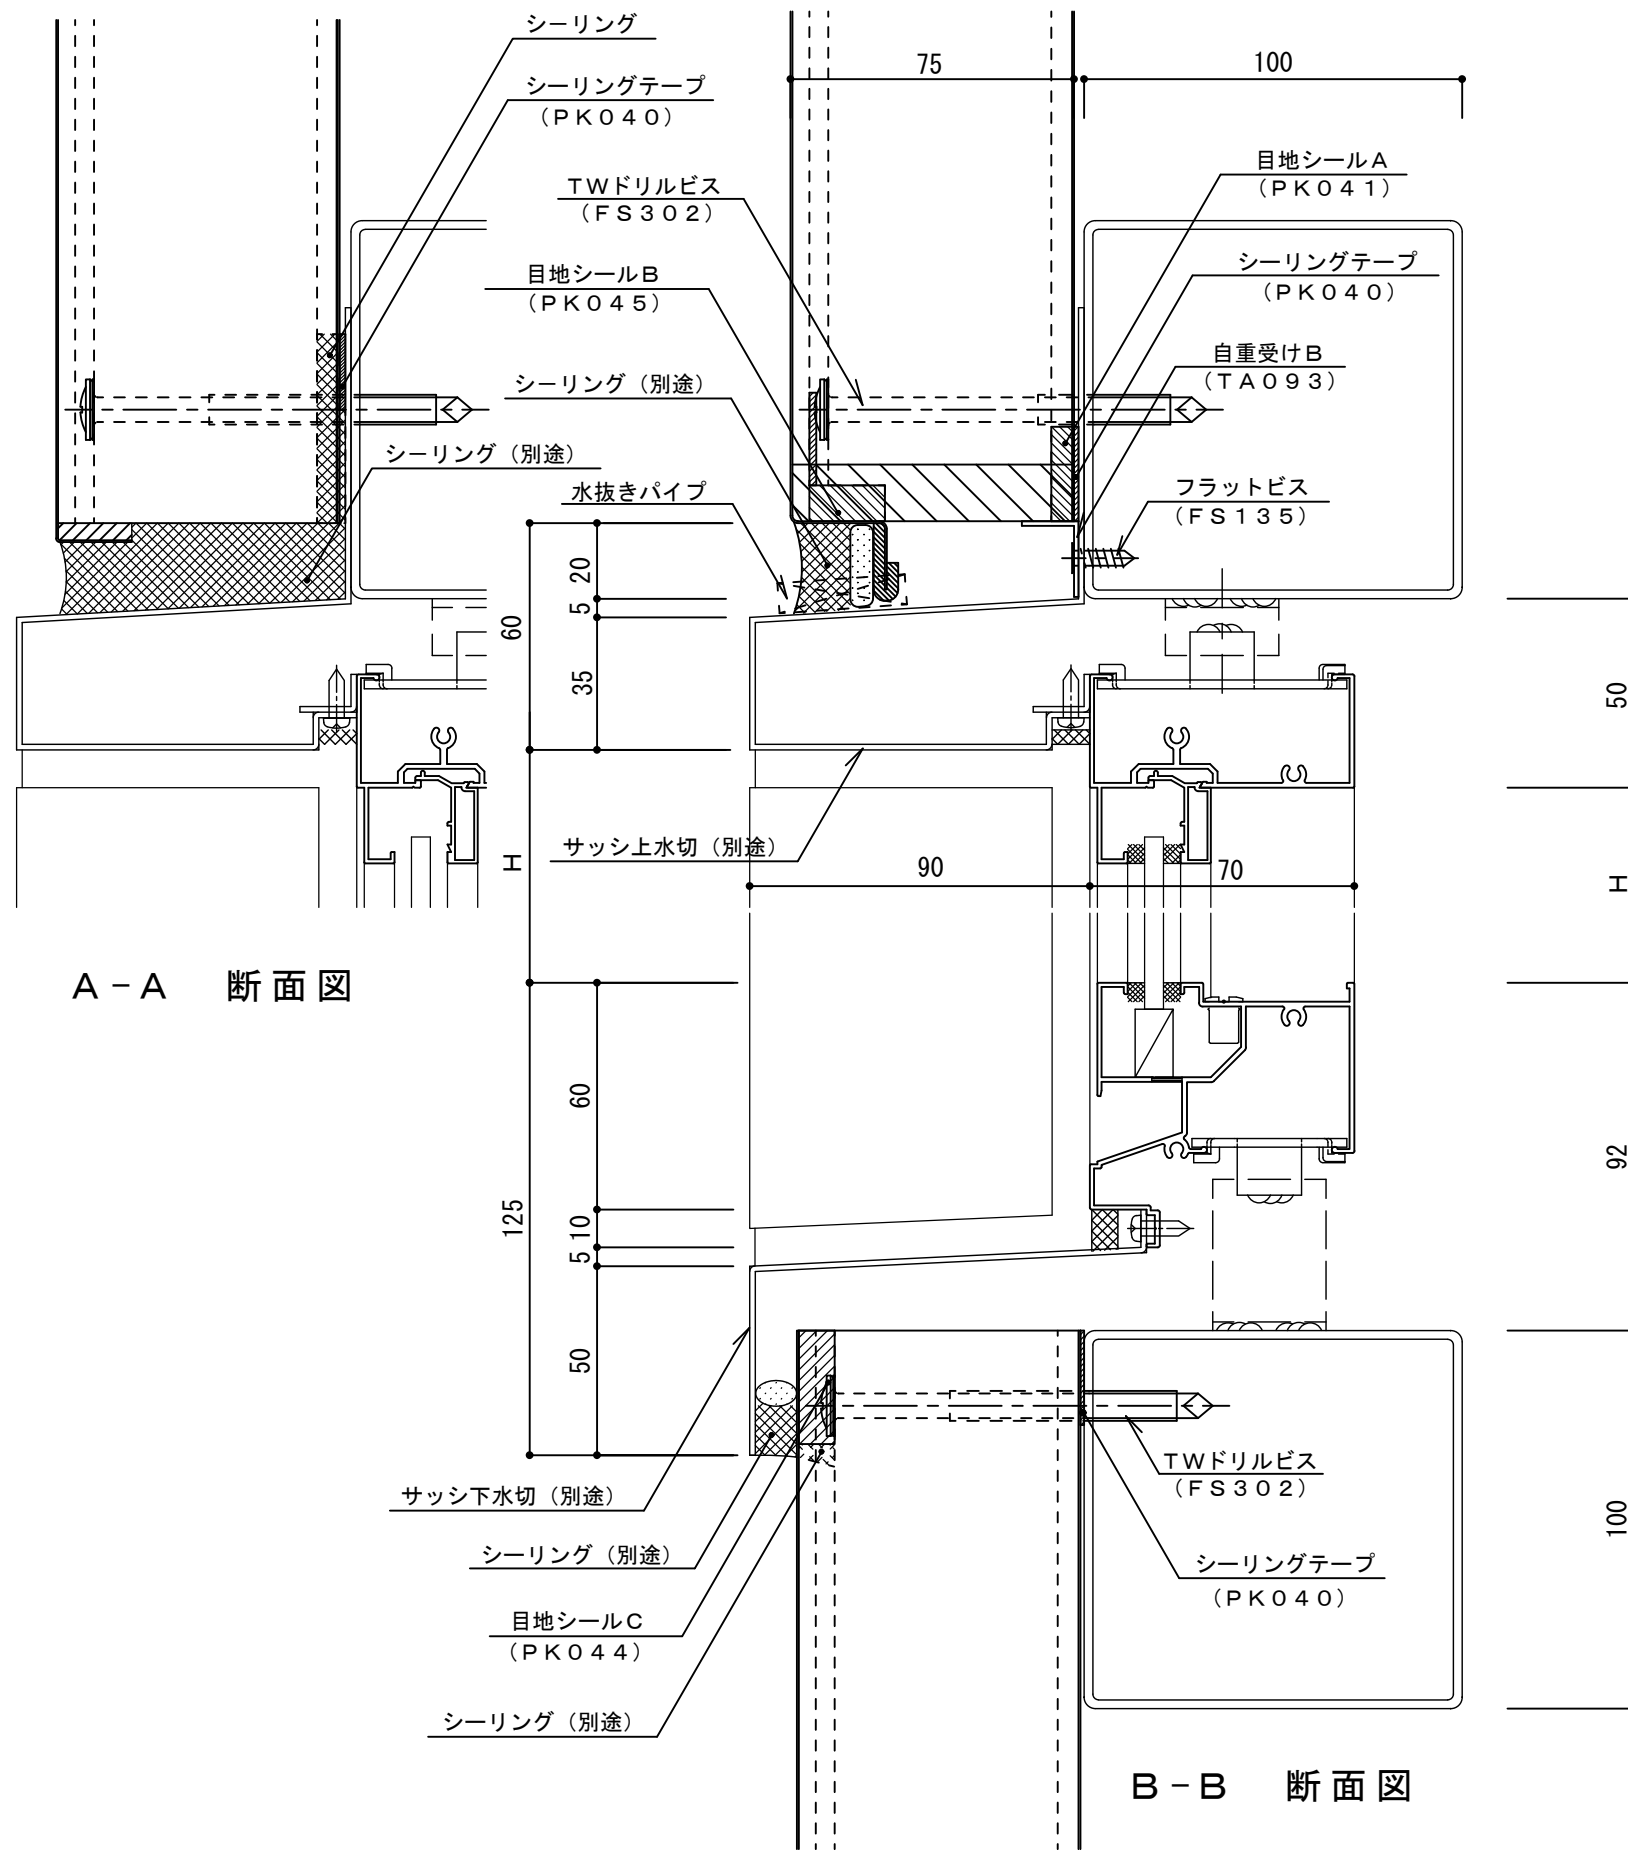

名称			
図番	AKG07-002	縮尺	1/2
日鉄鋼板株式会社			