


イソバンドBL-H t=25mm 縦張り 入隅001

参考図

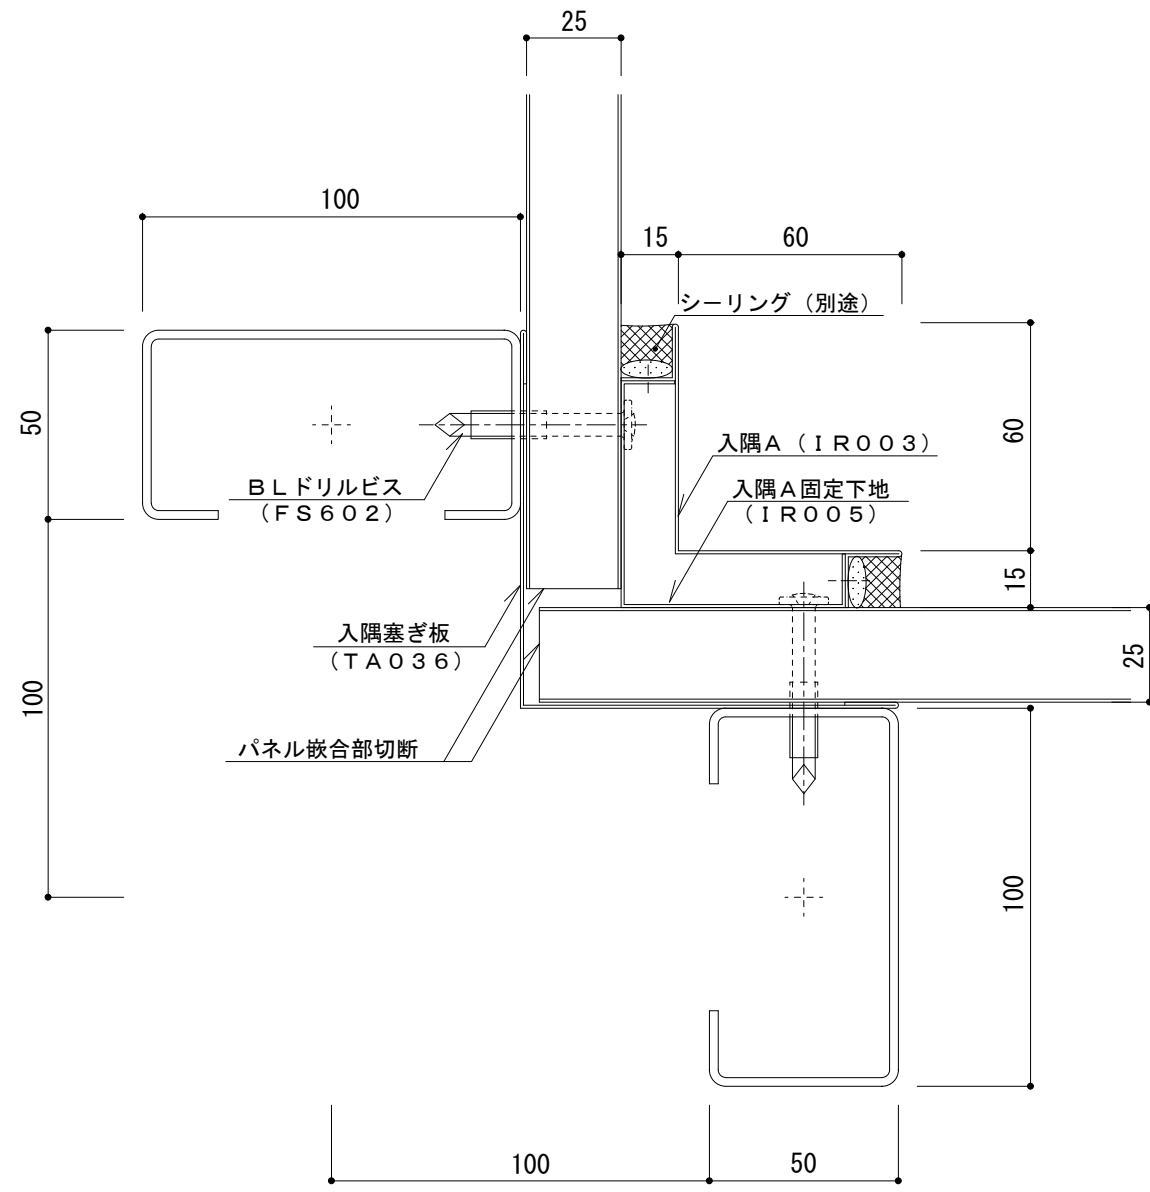

名称			
図番	ANG03-001	縮尺	1/2
日鉄鋼板株式会社			