


# イソバンドBL-H t=25mm 縦張り 出隅001

参考図

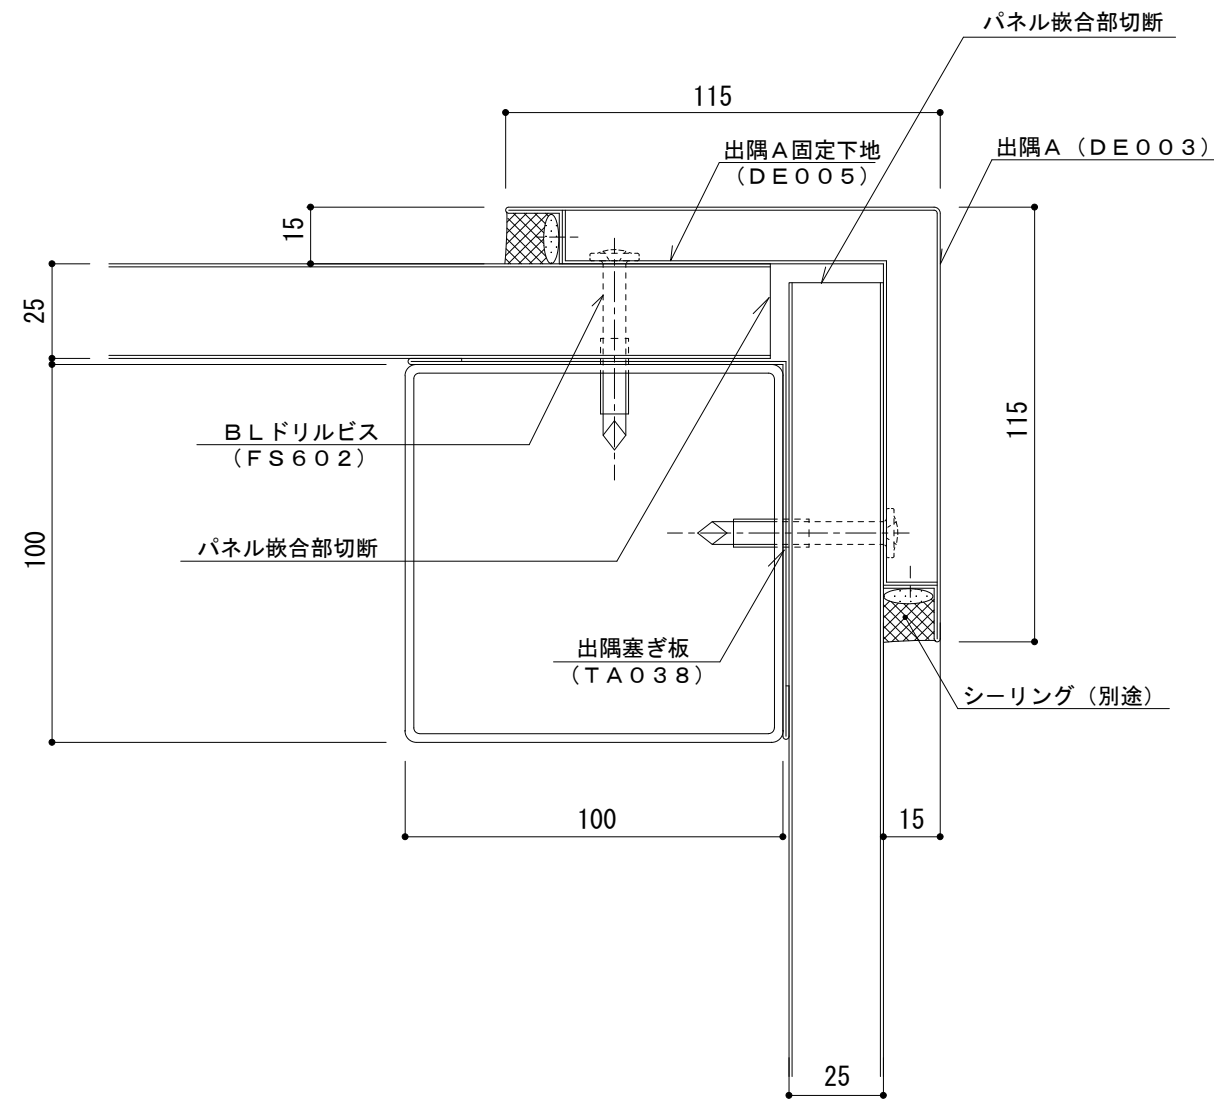

|          |           |    |     |
|----------|-----------|----|-----|
| 名称       |           |    |     |
| 図番       | ANG04-001 | 縮尺 | 1/2 |
| 日鉄鋼板株式会社 |           |    |     |