


イソバンドBL t=25mm 縦張り 出隅002

参考図

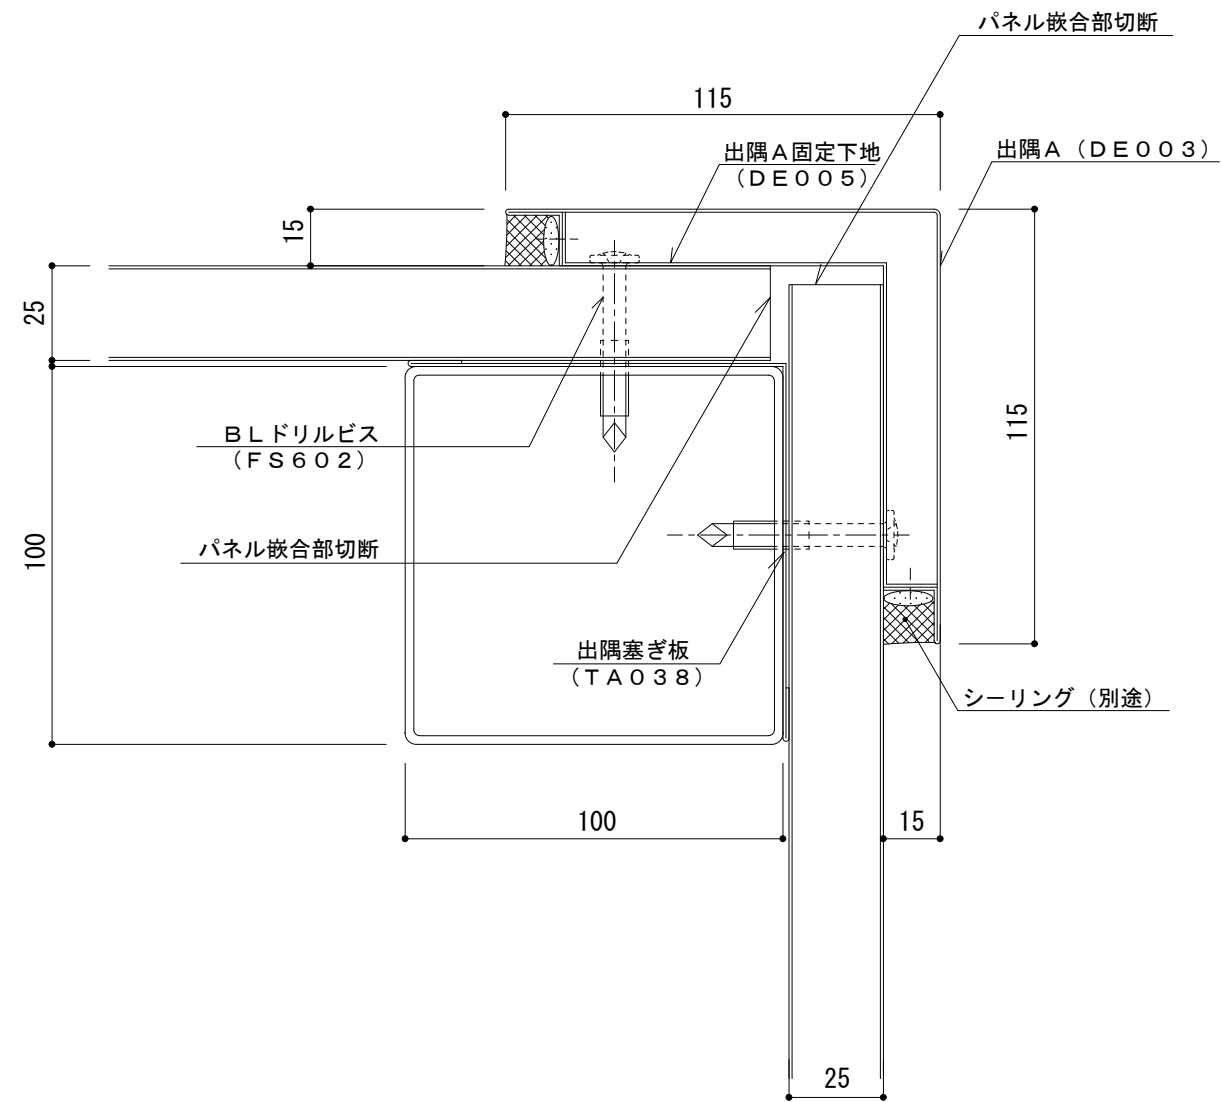

名称			
図番	ANG04-002	縮尺	1/2
日鉄鋼板株式会社			