
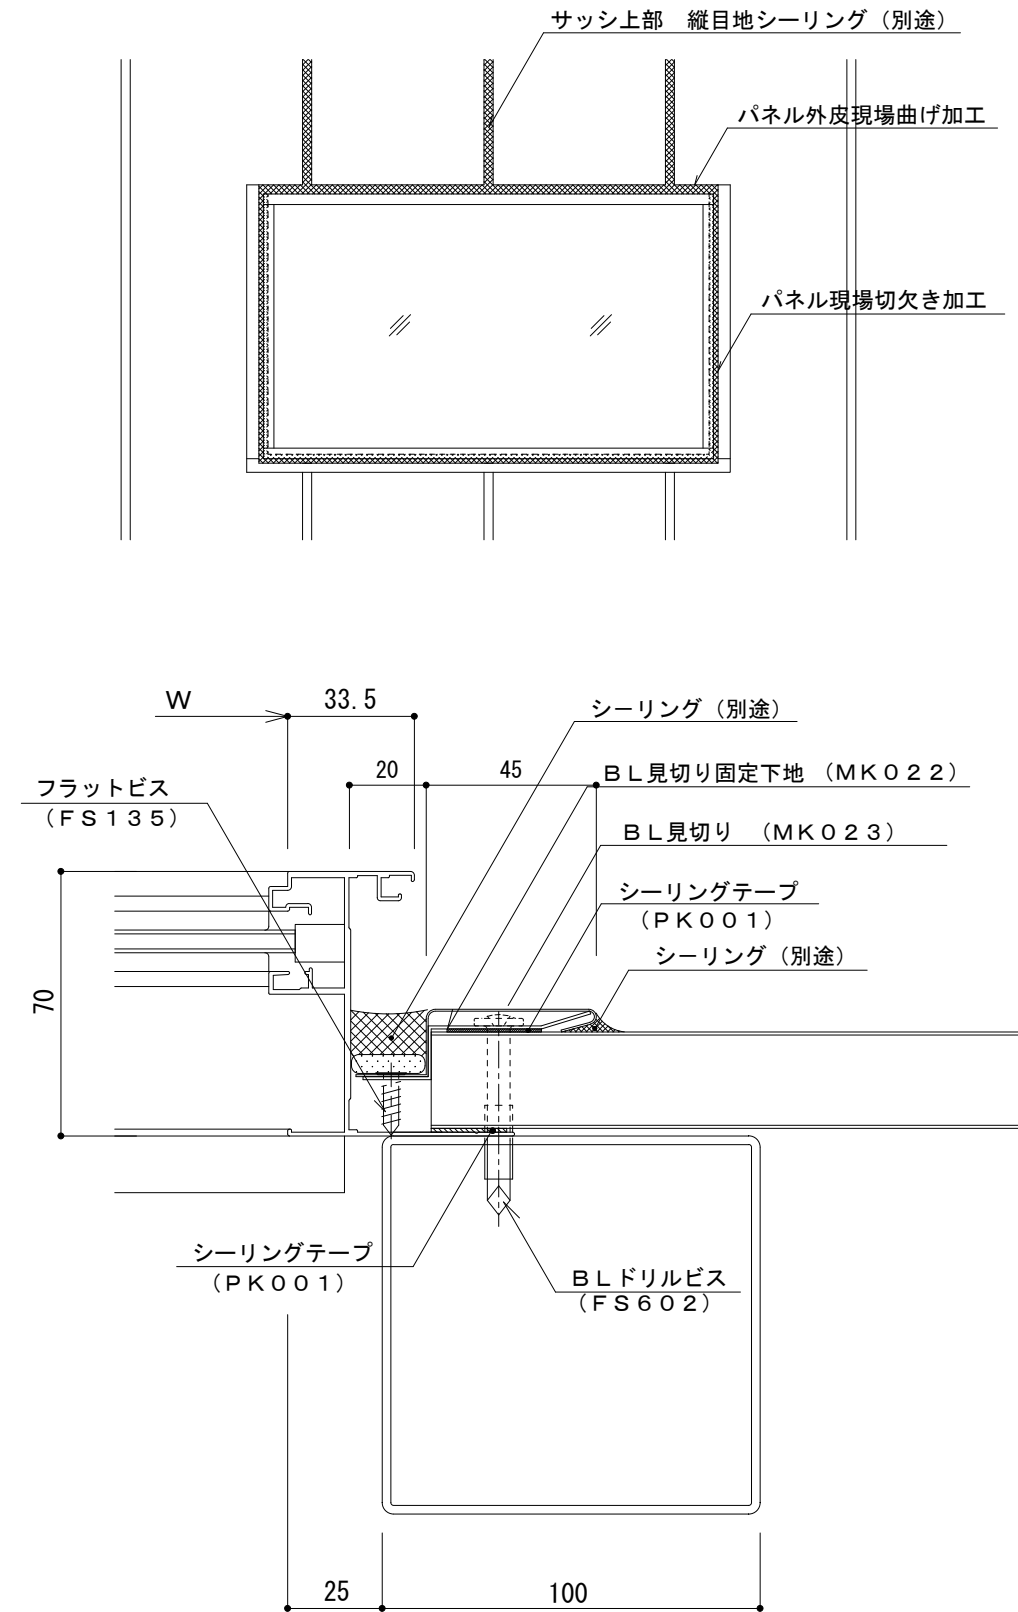


イソバンドBL-H t=25mm 縦張り 開口部001

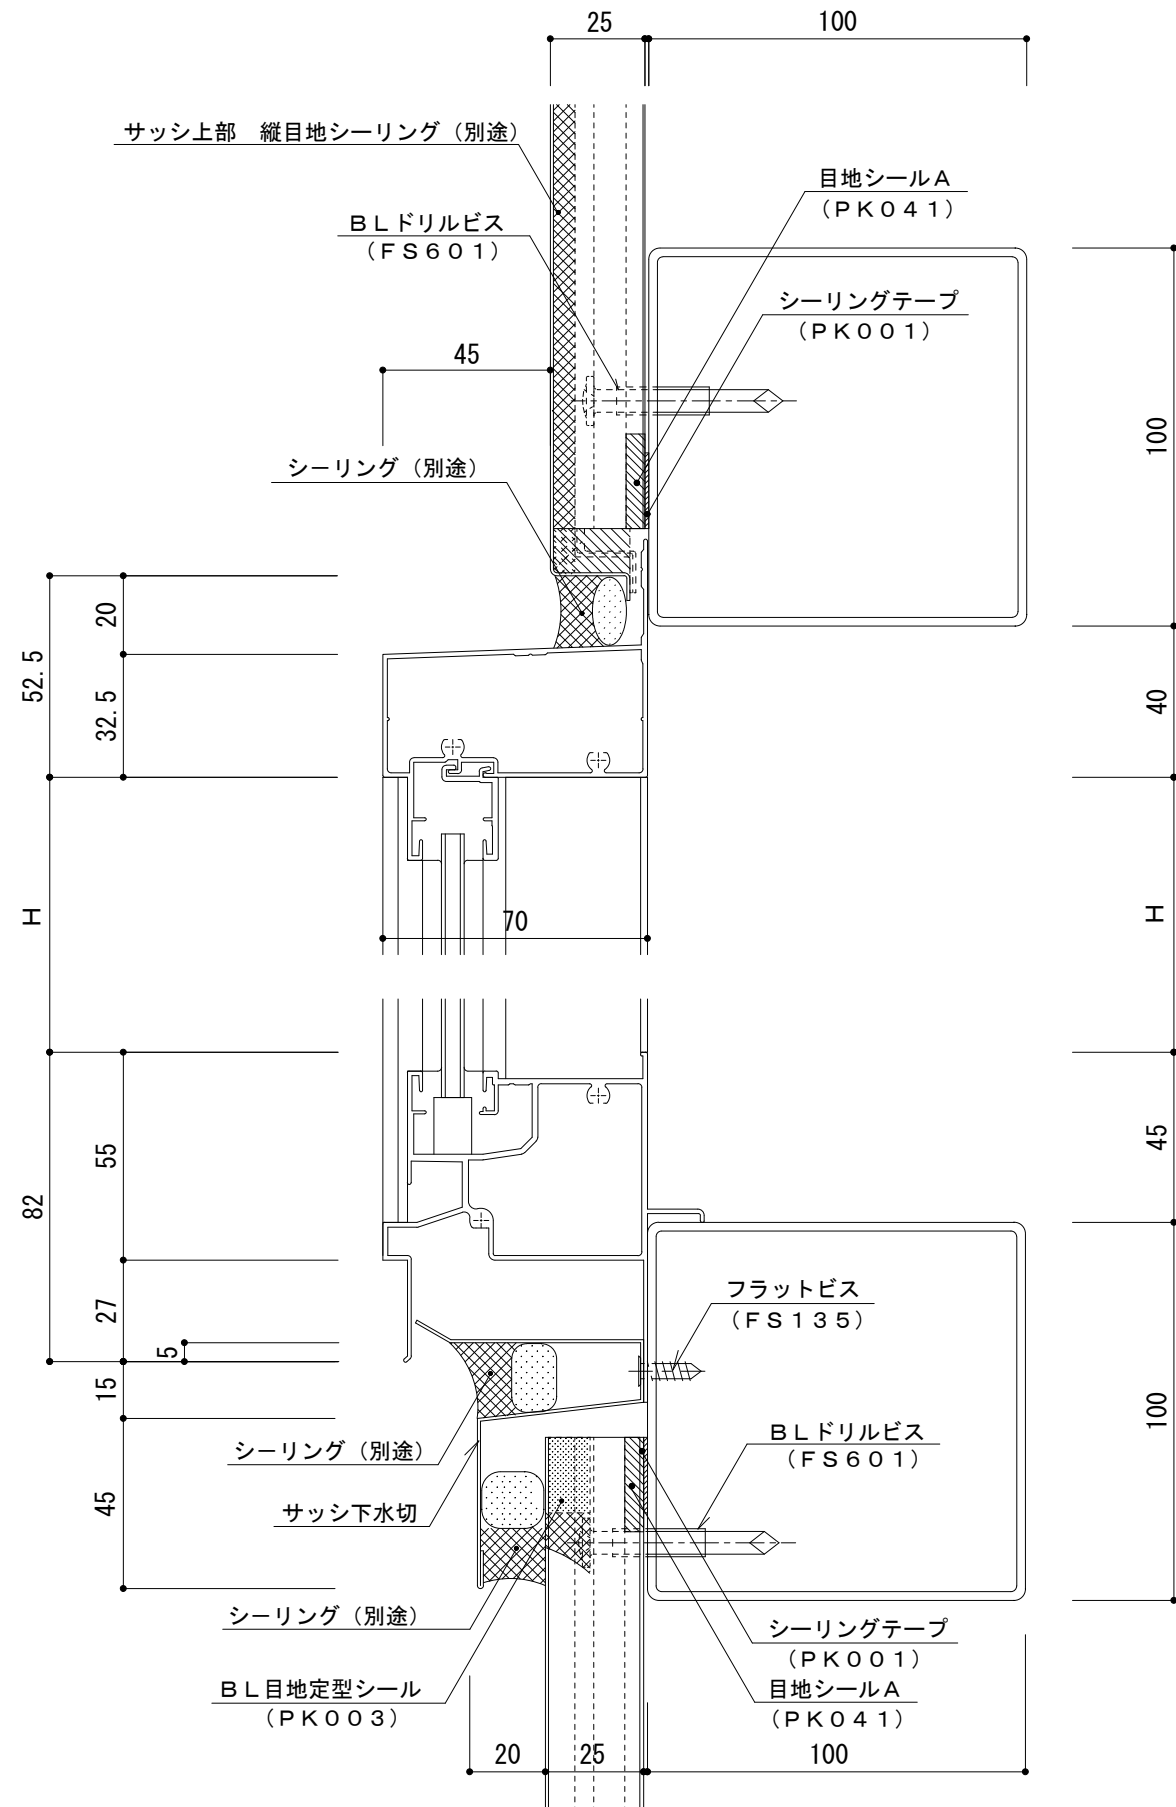

参考図

名称			
図番	ANG07-001	縮尺	1/2
日鉄鋼板株式会社			