
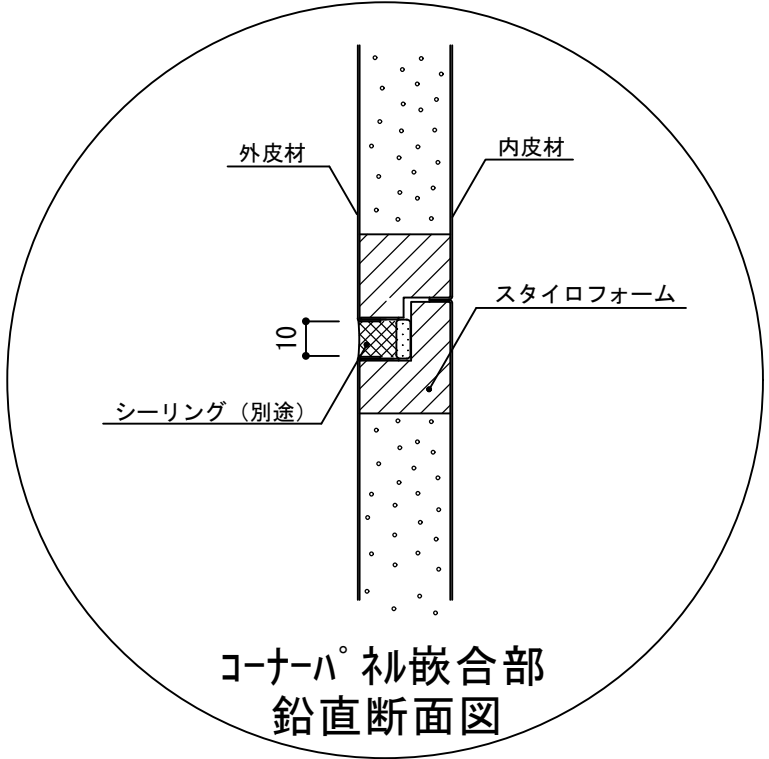


イソバンドBL t=25mm 横張り コーナパ° 札002

標準図

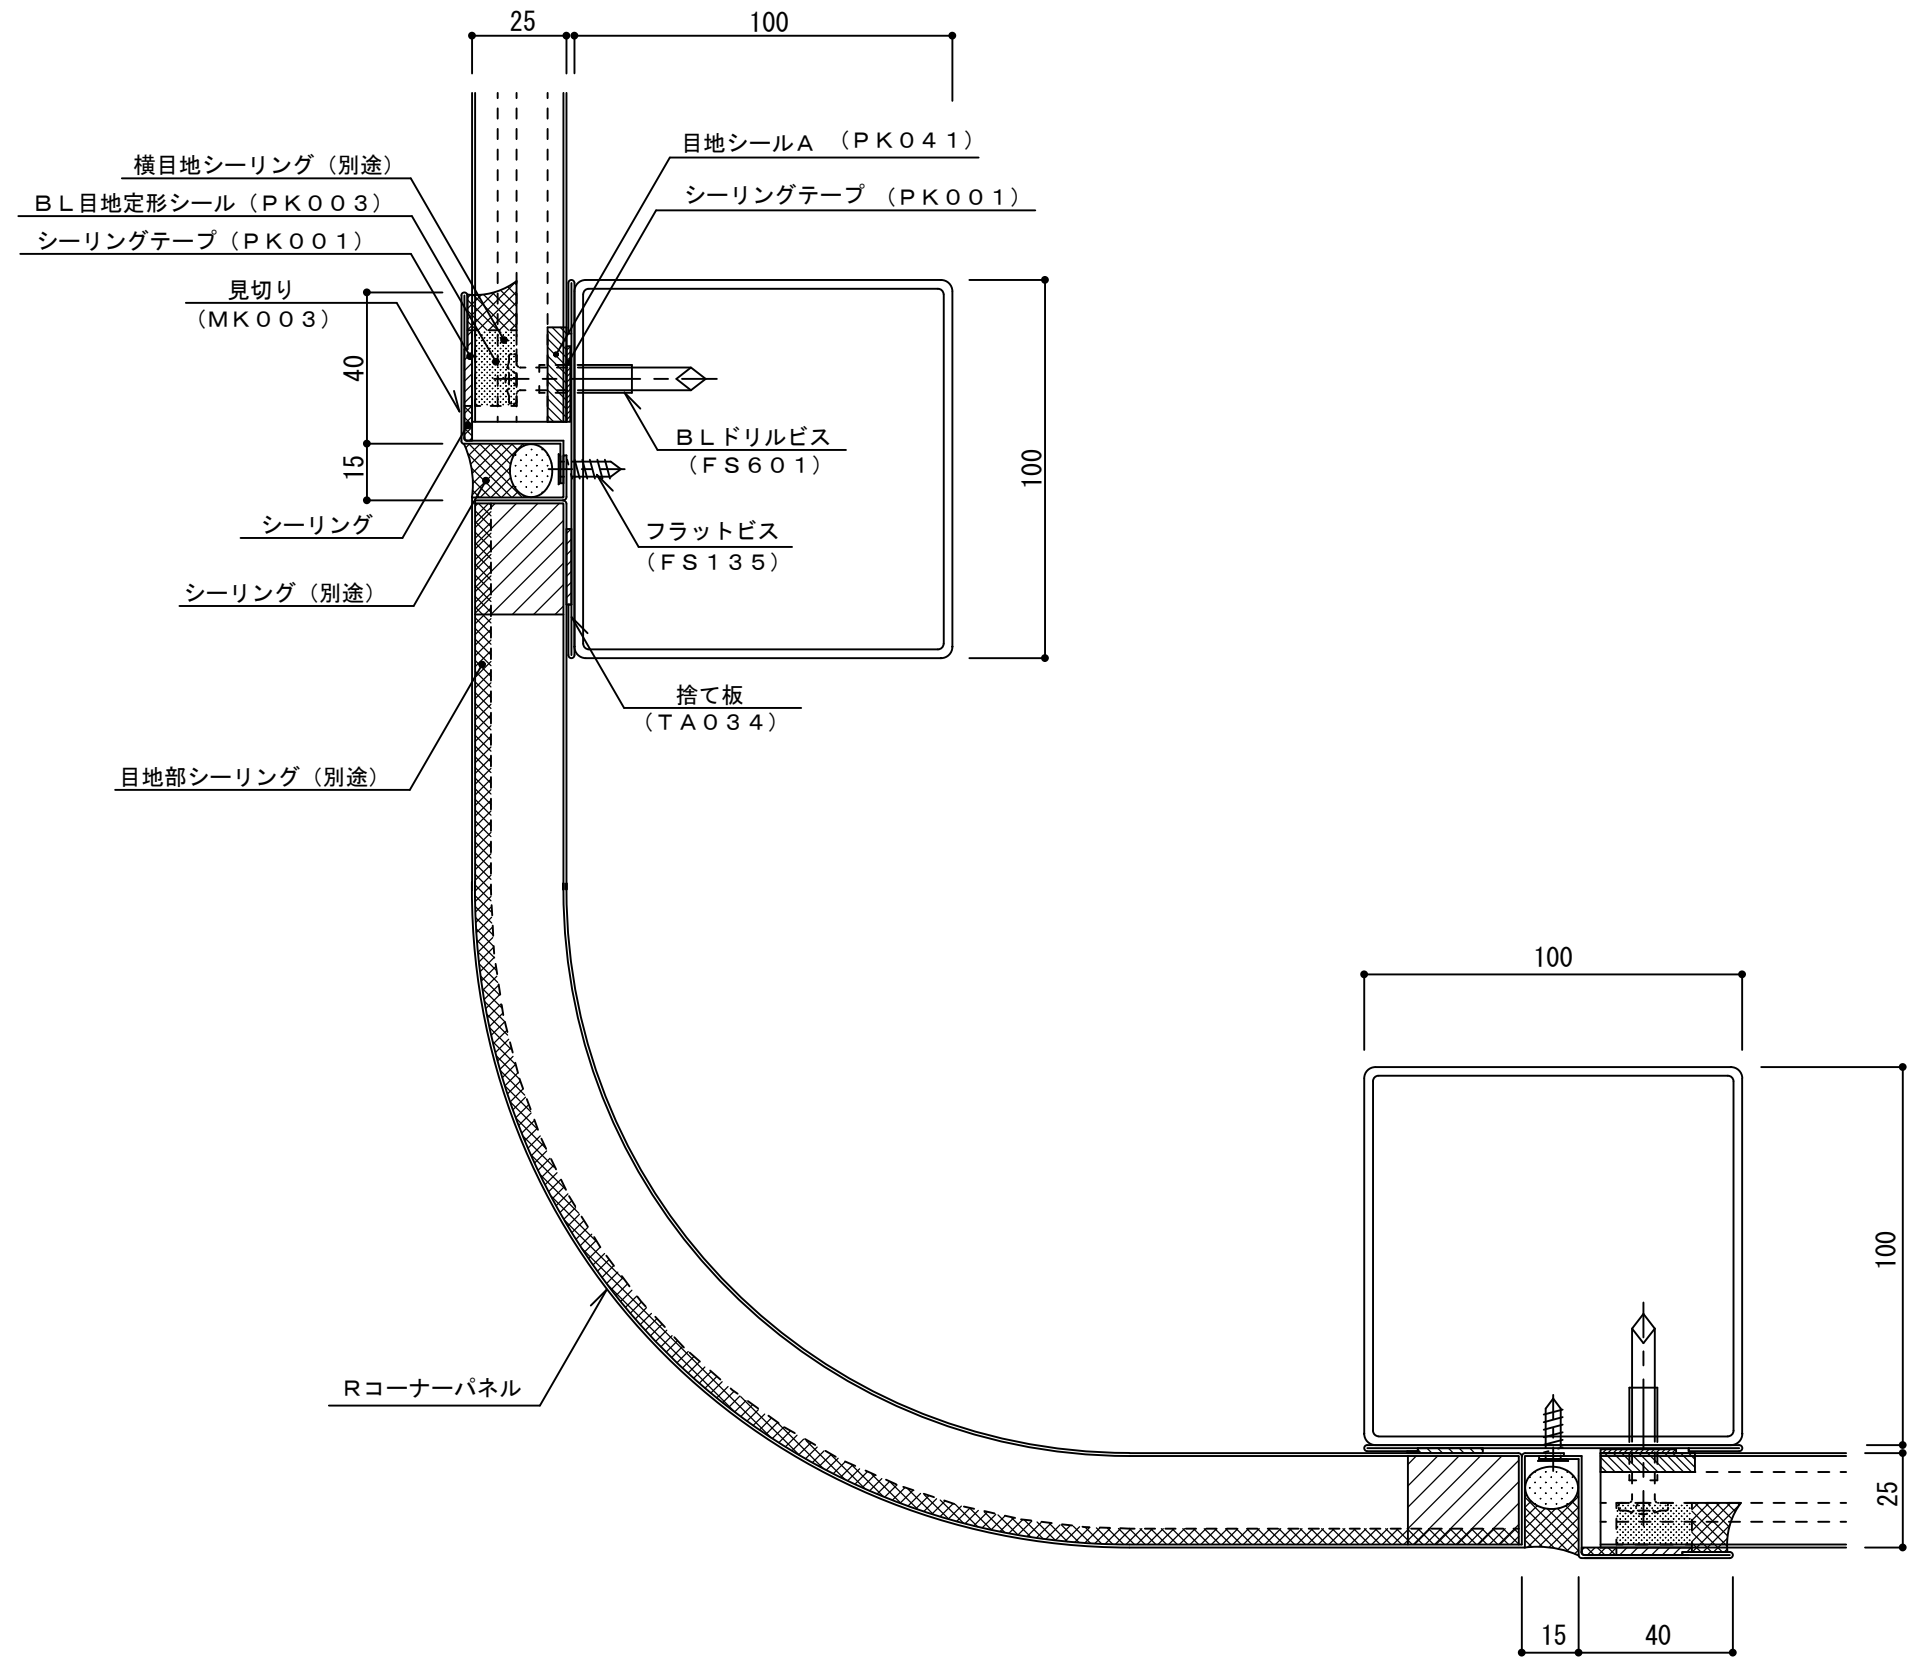

名称			
図番	ANH05-002	縮尺	1/2
日鉄鋼板株式会社			