


イソバンドBL・BL-H 共通 t=25mm 横張り パラペット005

参考図

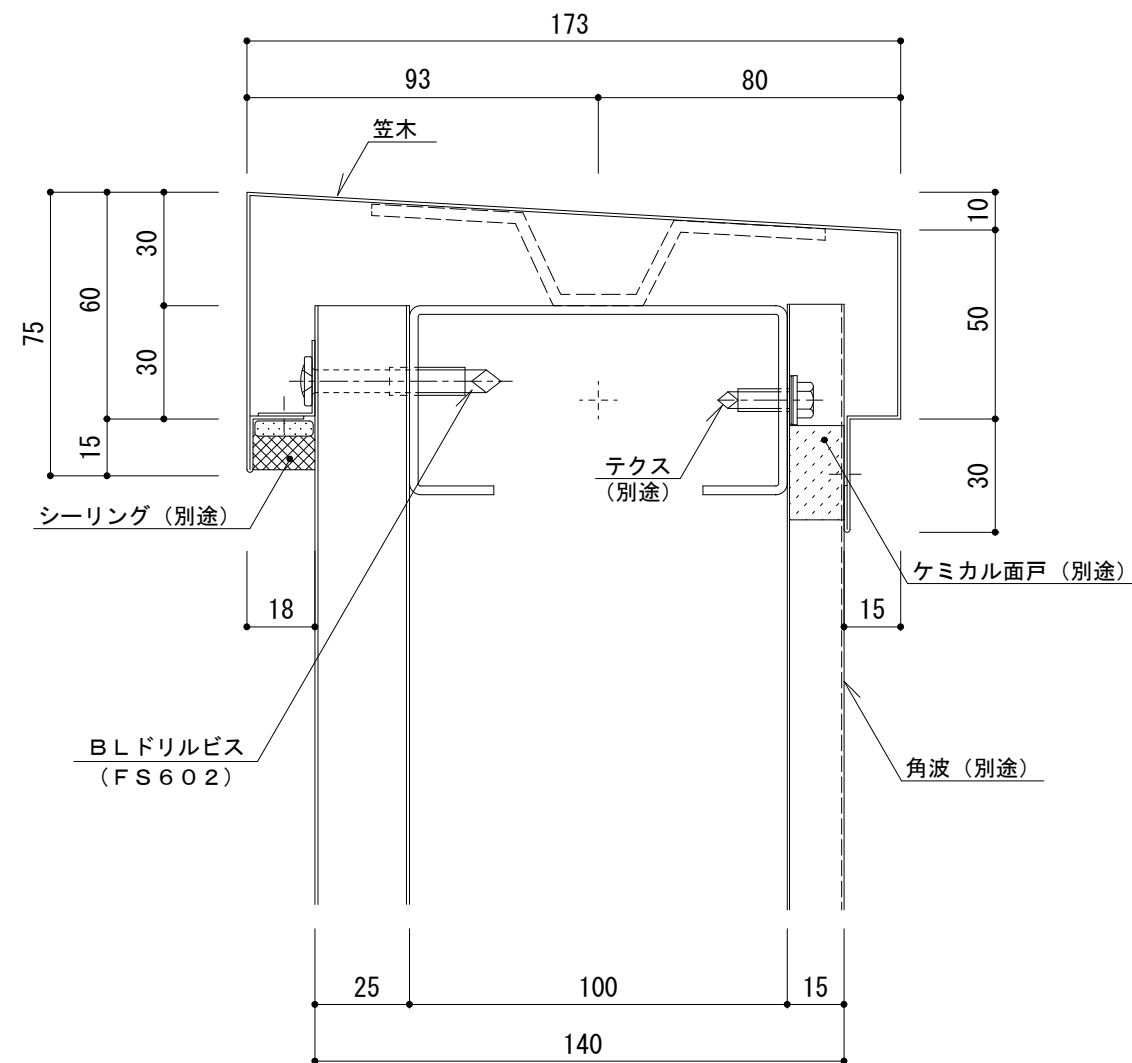

名称			
図番	ANH06-005	縮尺	1 / 2
日鉄鋼板株式会社			