イソバンドＢＬ t=25mm 横張り 開口部002

参考図

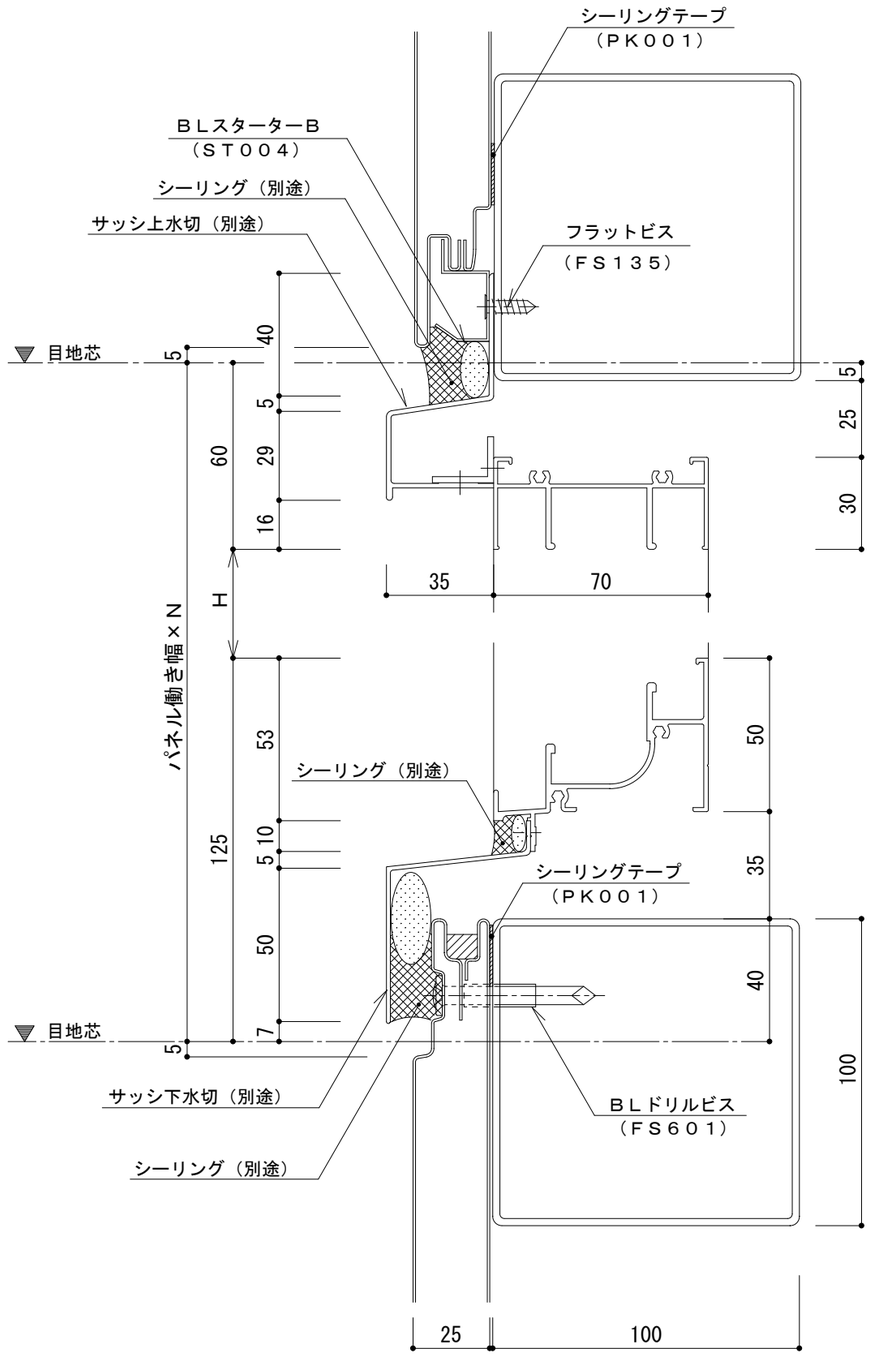

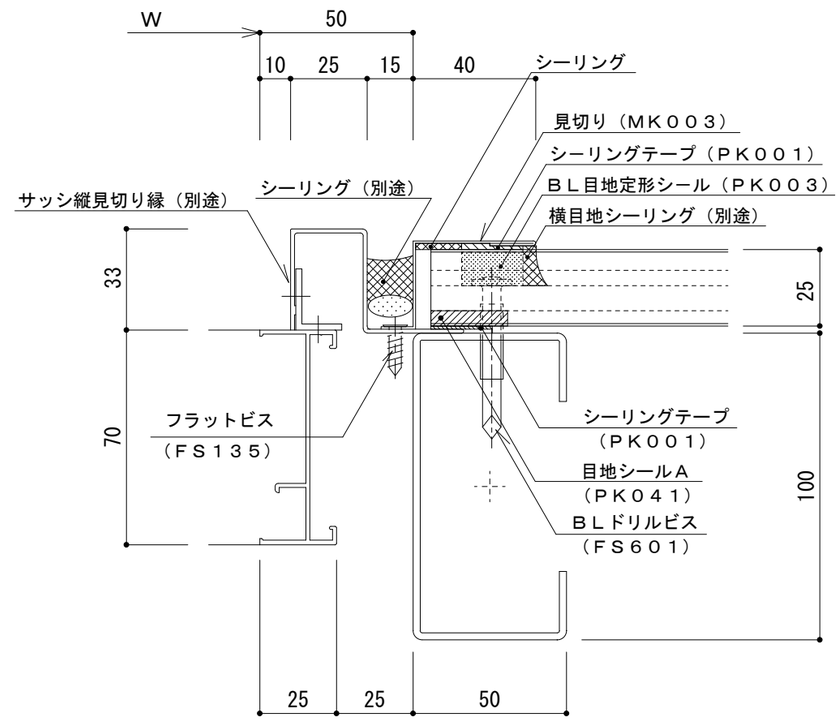

名称			
図番	ANH07-002	縮尺	1／2

日鉄鋼板株式会社