


イソバンドBL・BL-H 共通 t=25mm 横張り 軒天001

参考図

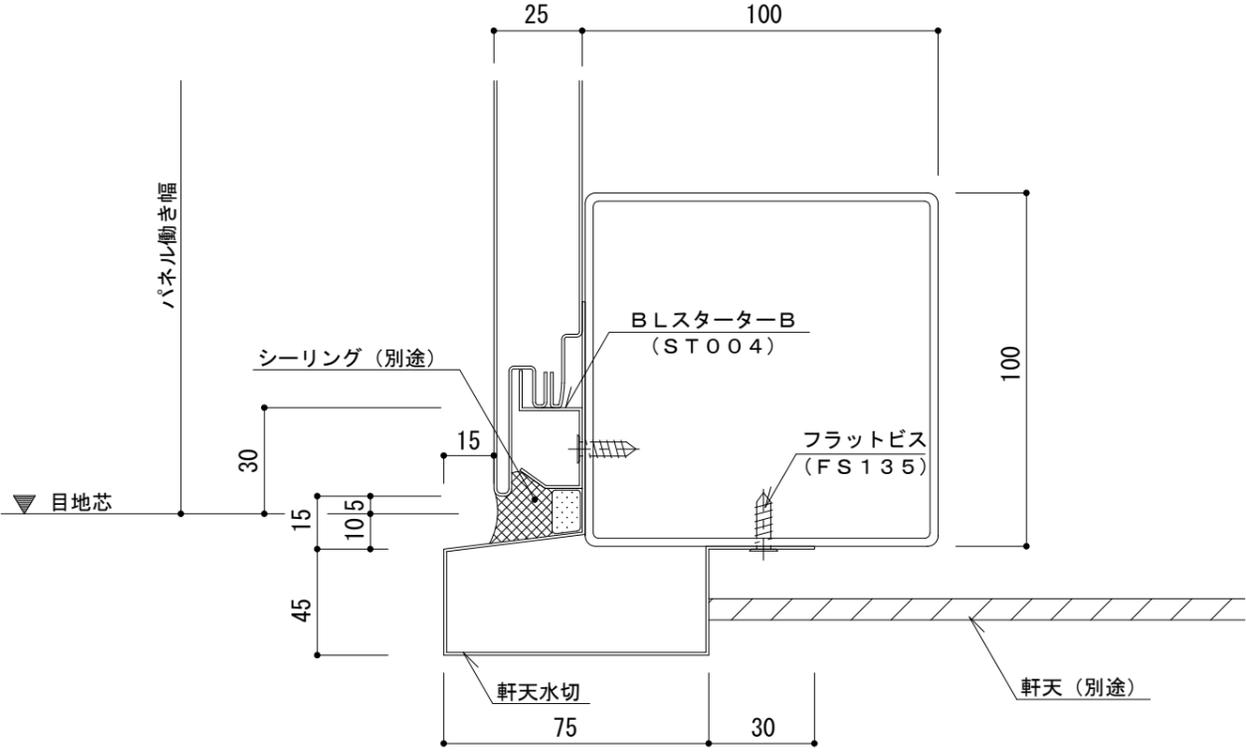

名称			
図番	ANH08-001	縮尺	1/2
日鉄鋼板株式会社			