


イソバンドBL・BL-H 共通 t=35mm 横張り 腰水切001

標準図

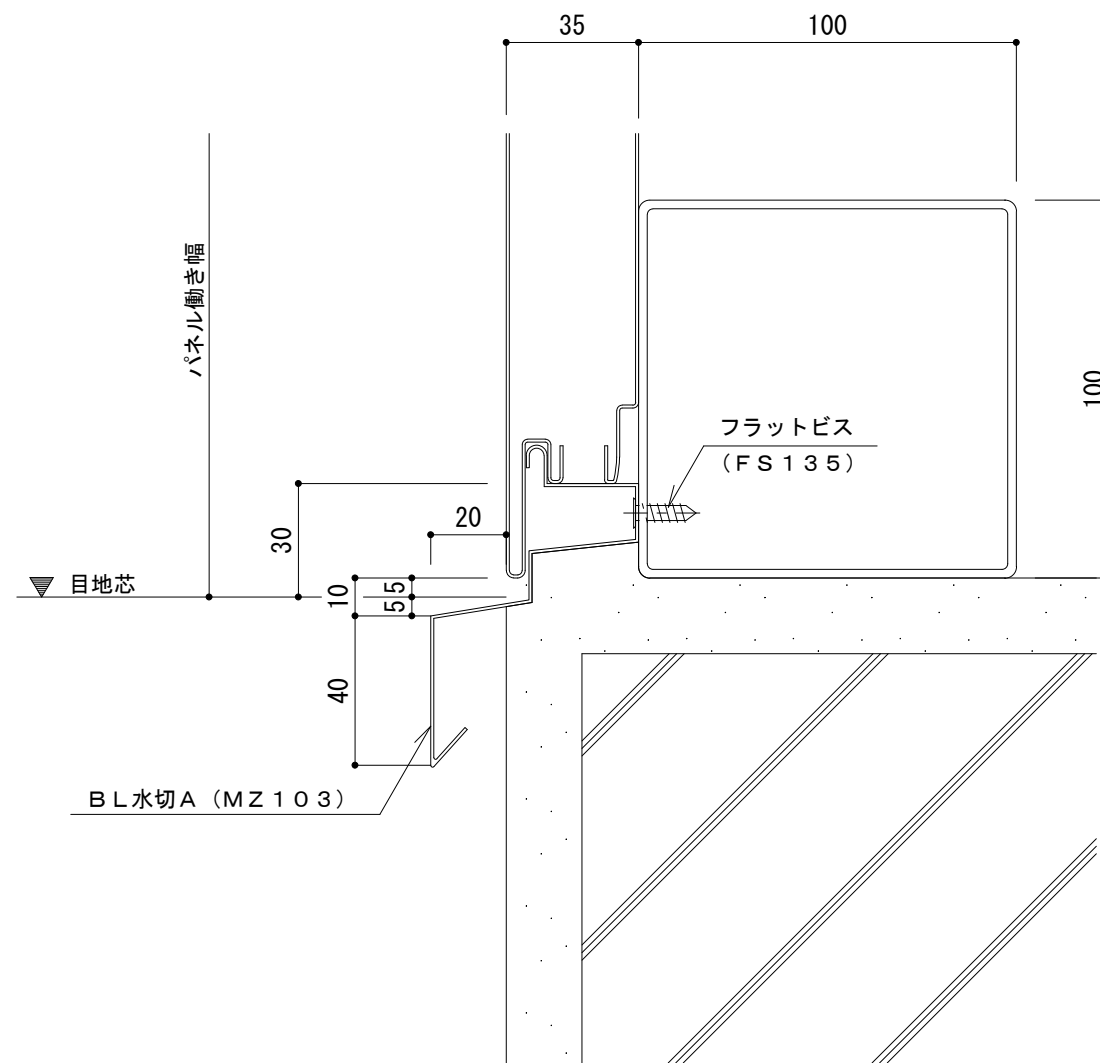

名称			
図番	A0H01-001	縮尺	1/2
日鉄鋼板株式会社			