
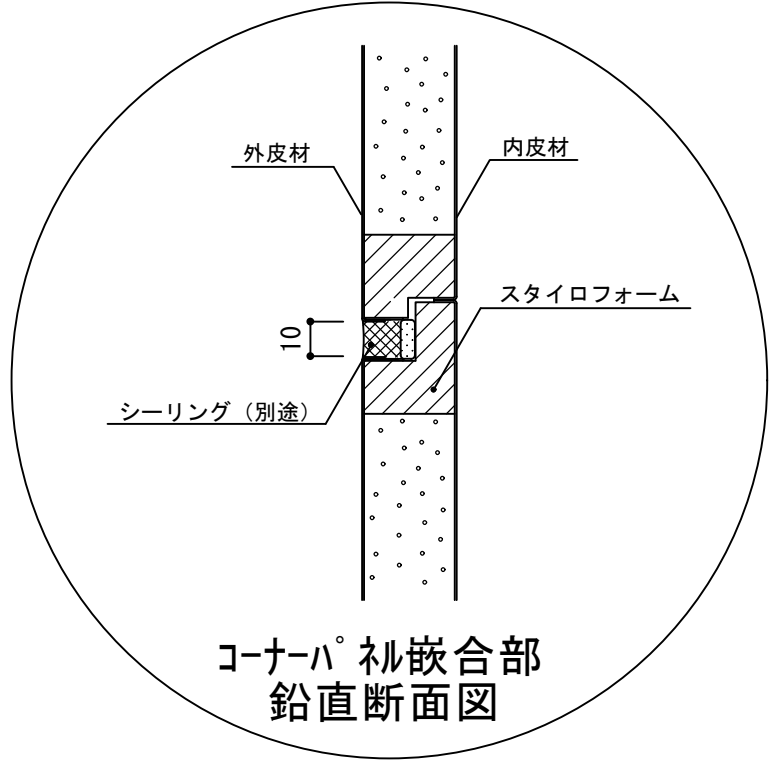


# イソバンドBL t=35mm 横張り コーナパ° 祢003

標準図

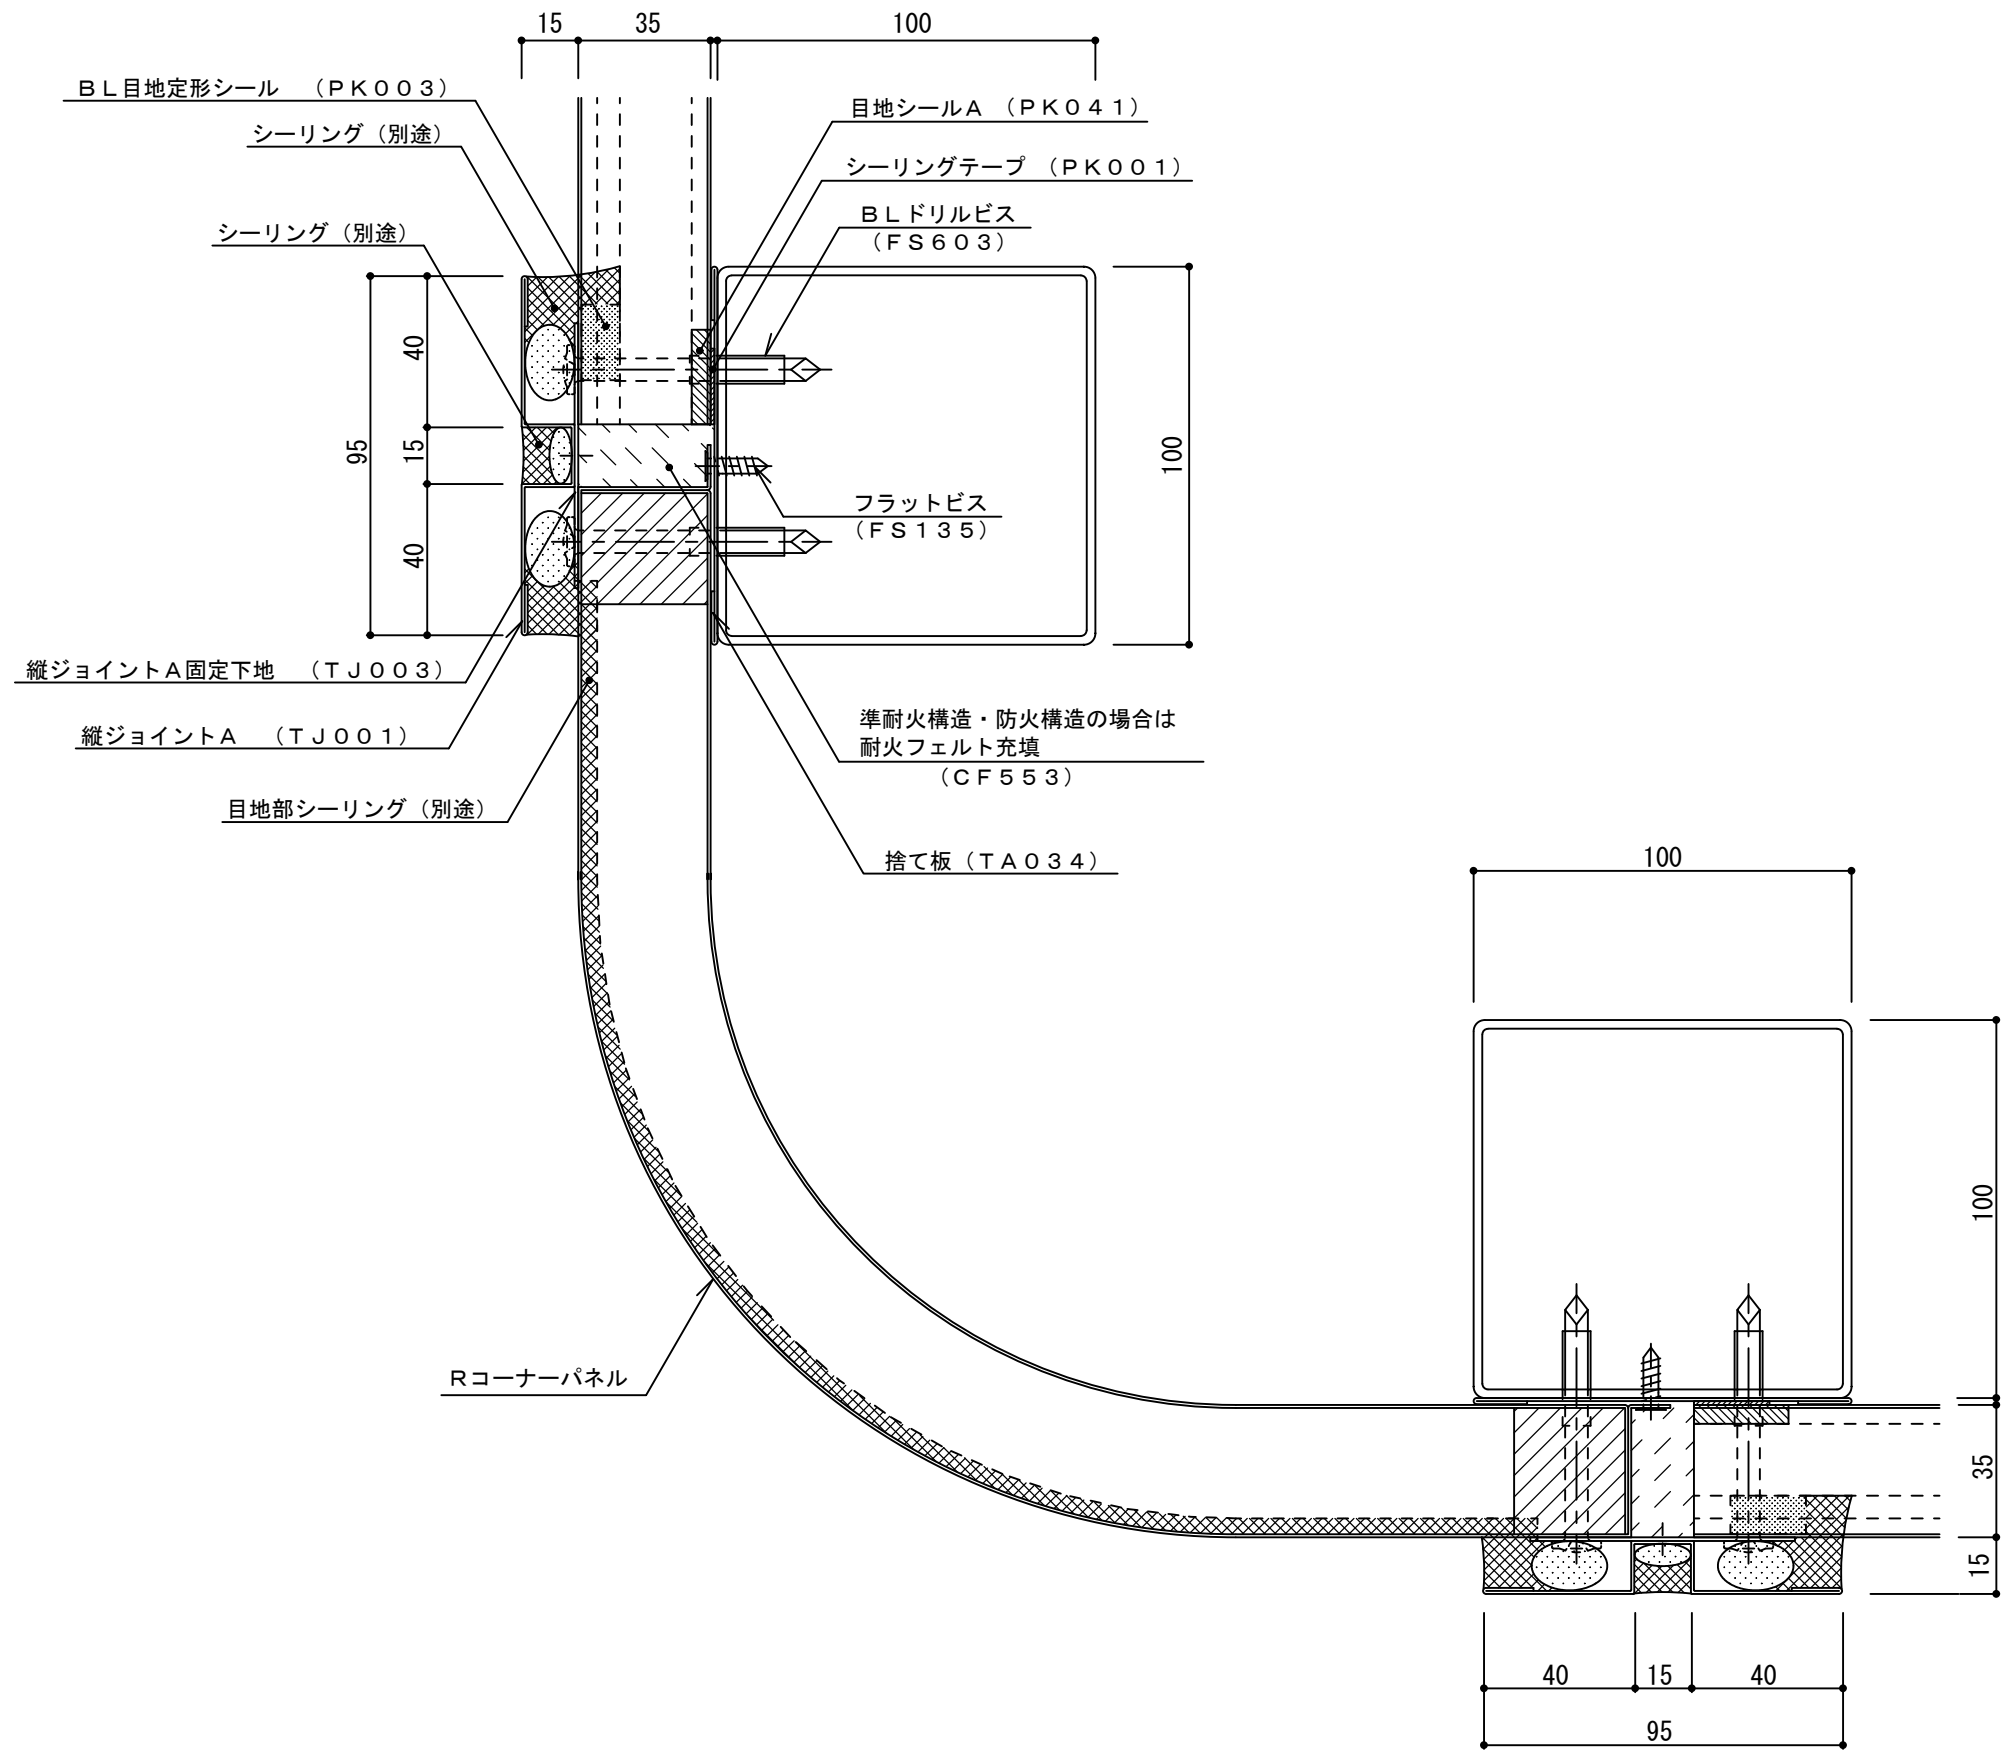

名称			
図番	A0H05-003	縮尺	1/2
日鉄鋼板株式会社			